


Дизайн-проект бани




г. Севастополь
2017

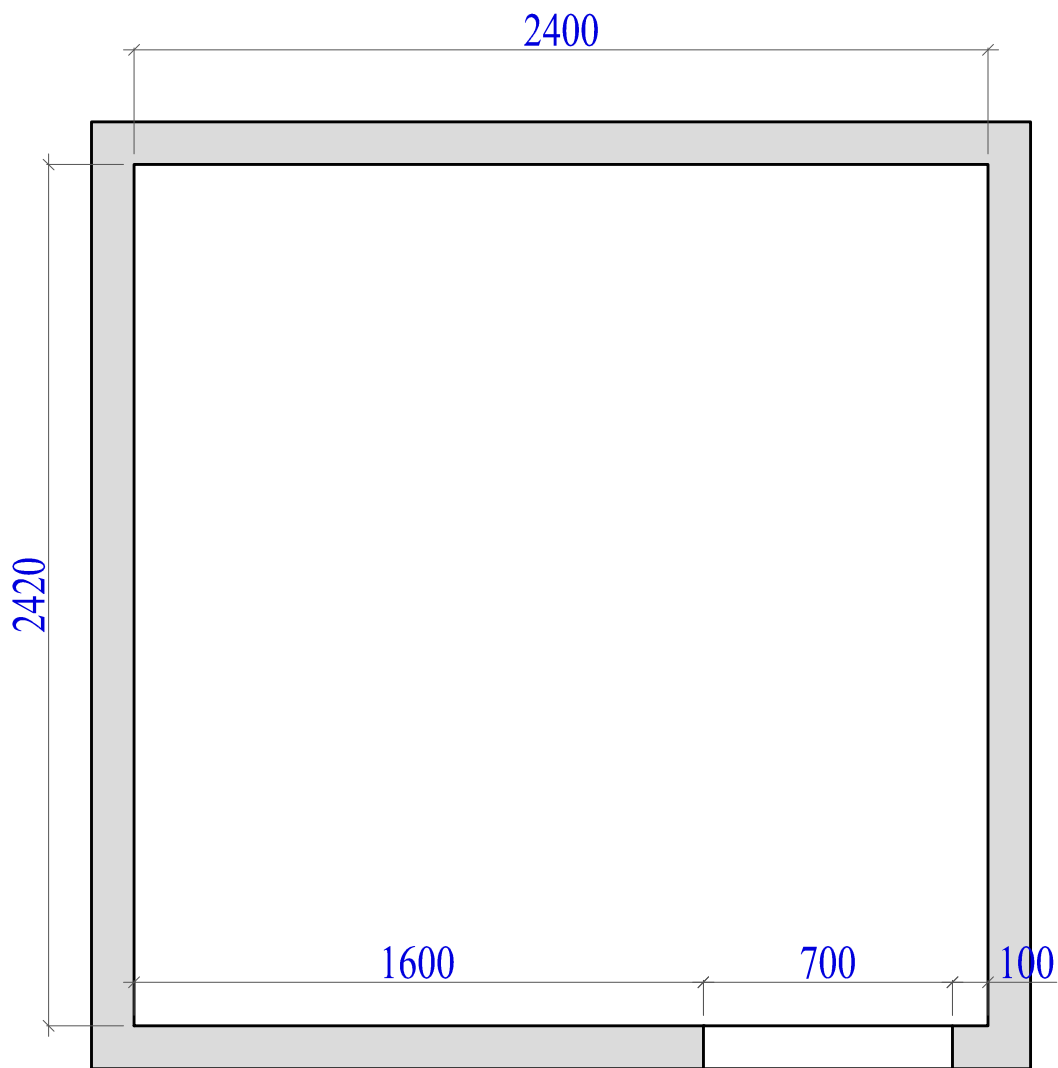

h помещения =2300мм

Изм.	Кол.	Лист	Челок.	Подп.	Дата		стадия	лист	листов
заказчик							эп	1	
архитектор									
						ОБМЕРНЫЙ ПЛАН			

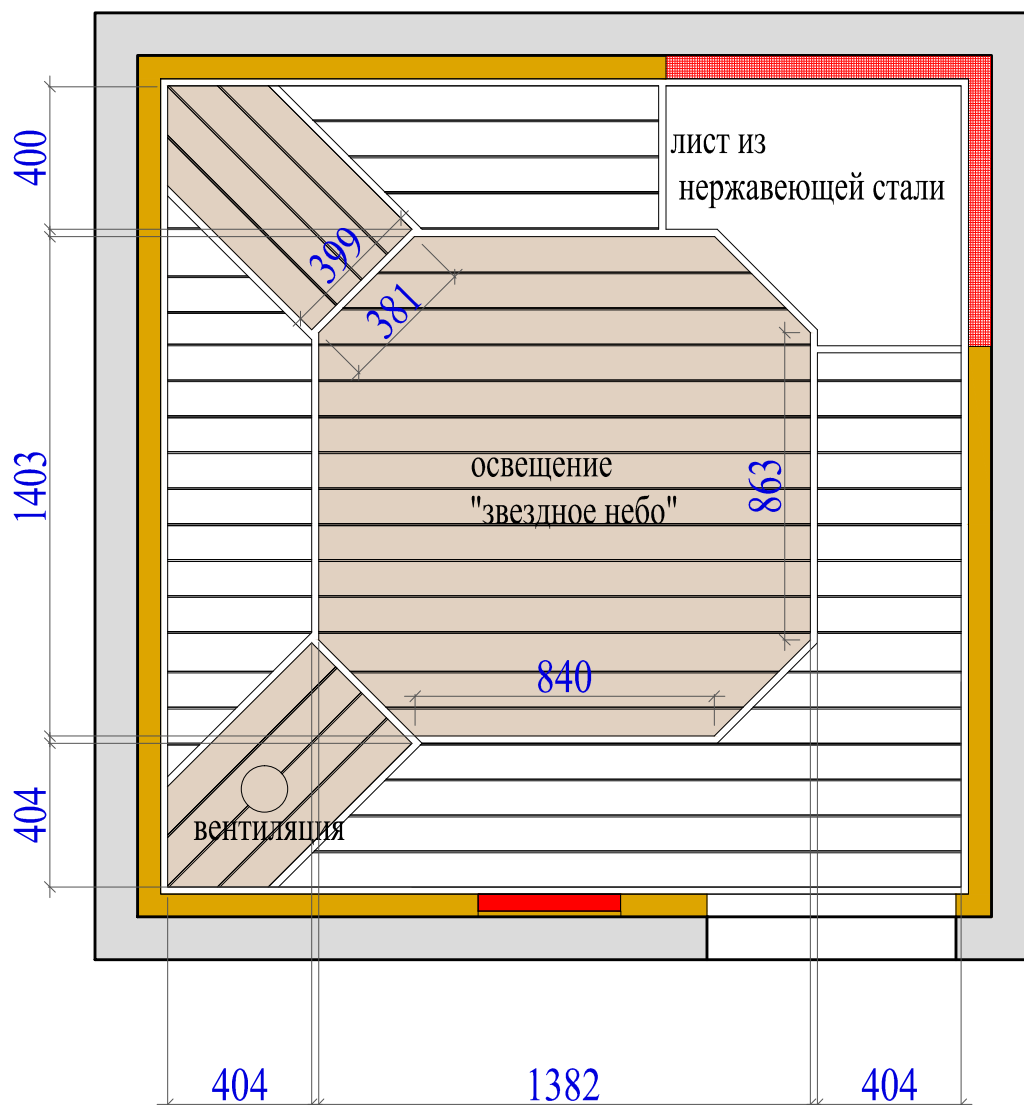

1. предусмотреть необходимый отступ от стены для монтажа подсветки за соляной плиткой
2. см визуализацию
3. в углах стыковка вагонки - Галтелями 20*20

Изм.	Кол.	Лист	Челок.	Подп.	Дата				
заказчик									
архитектор									
ПЛАН ПОТОЛКА						стадия	лист	листов	
						ЭП	3		

Architectural floor plan of a room. The room has a yellow border. On the left is a white door labeled "дверь" with a height of 1900. To the right of the door is a window with a brick pattern, measuring 1300 in height and 200 in width. The window is divided into two 200-unit wide sections by a red dashed line. The room's width is divided into three sections: 700 (left of door), 785 (under window), and 700 (right of window). A horizontal dimension of 450 is shown at the bottom right. The total height of the room is 900. The right wall is slanted. A small blue rectangle is located on the bottom wall, centered under the window.

- | | | | | | | |
|------------|------|------|--------|-------|------|--|
| | | | | | | |
| | | | | | | |
| | | | | | | |
| | | | | | | |
| Изм. | Кол. | Лист | № док. | Подп. | Дата | |
| заказчик | | | | | | <div> <div>стадия</div> <div>лист</div> <div>листов</div> </div> <div> <div>ЭП</div> <div>7</div> <div></div> </div> |
| архитектор | | | | | | |
| | | | | | | <div>РАЗВЁРТКА СТЕНЫ 4</div> |
| | | | | | | |
| | | | | | | |



Изм.	Кол.	Лист	Челок.	Подп.	Дата		стадия	лист	листов
заказчик							эп	8	
архитектор						ВИЗУАЛИЗАЦИЯ 1			



Изм.	Кол.	Лист	Челок.	Подп.	Дата		стадия	лист	листов
заказчик							эп	9	
архитектор						ВИЗУАЛИЗАЦИЯ 2			



Изм.	Кол.	Лист	Челок.	Подп.	Дата		стадия	лист	листов
заказчик							эп	10	
архитектор									
						ВИЗУАЛИЗАЦИЯ 3			



Изм.	Кол.	Лист	Челок.	Подп.	Дата		стадия	лист	листов
заказчик							эп	11	
архитектор						ВИЗУАЛИЗАЦИЯ 4			