


# Дизайн-проект бани



г. Севастополь  
2018

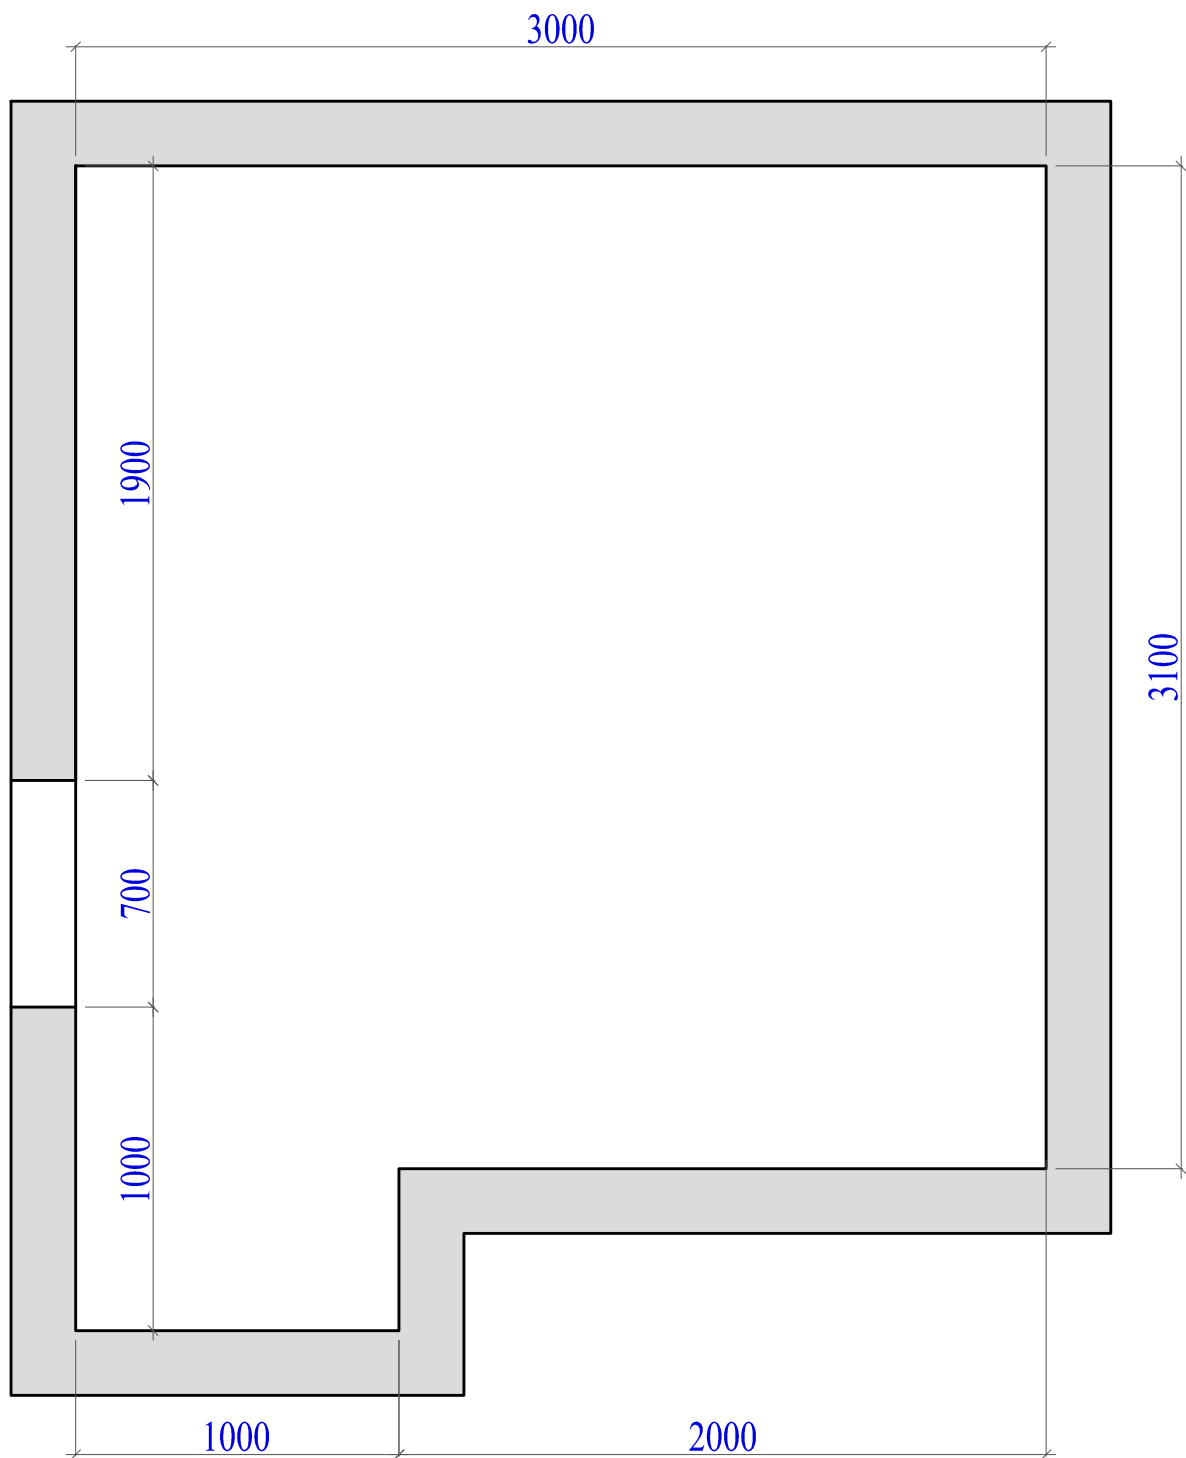


### h помещения =2300мм

Изм.	Кол.	Лист	Челок.	Подп.	Дата	
заказчик						стадия ЭП
архитектор						лист 1
						листов
						ОБМЕРНЫЙ ПЛАН





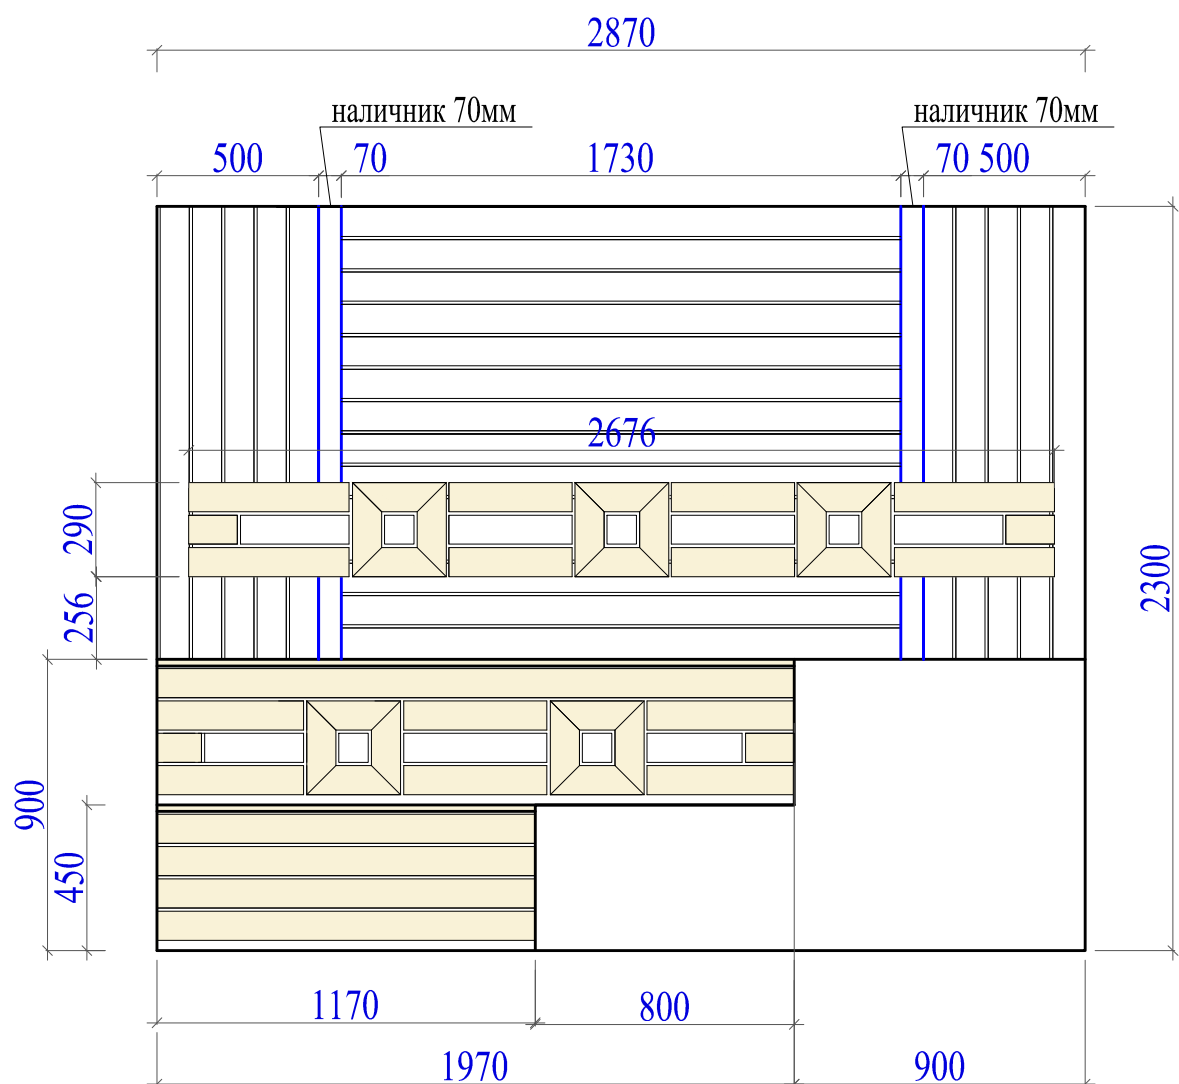

1. предусмотреть необходимый отступ от стены для монтажа подсветки за соляной плиткой
2. см визуализацию
3. в углах стыковка вагонки - Галтелями 20\*20

Изм.	Кол.	Лист	Челок.	Подп.	Дата		стадия	лист	листов
заказчик							ЭП	4	
архитектор									
						РАЗВЁРТКА СТЕНЫ I			











Изм.	Кол.	Лист	Челок.	Подп.	Дата		стадия	лист	листов
заказчик							эп	8	
архитектор						ВИЗУАЛИЗАЦИЯ 1			




Изм.	Кол.	Лист	Челок.	Подп.	Дата		стадия	лист	листов
заказчик							эп	9	
архитектор						ВИЗУАЛИЗАЦИЯ 2			



Изм.	Кол.	Лист	Челок.	Подп.	Дата		стадия	лист	листов
заказчик							эп	10	
архитектор						ВИЗУАЛИЗАЦИЯ 3			



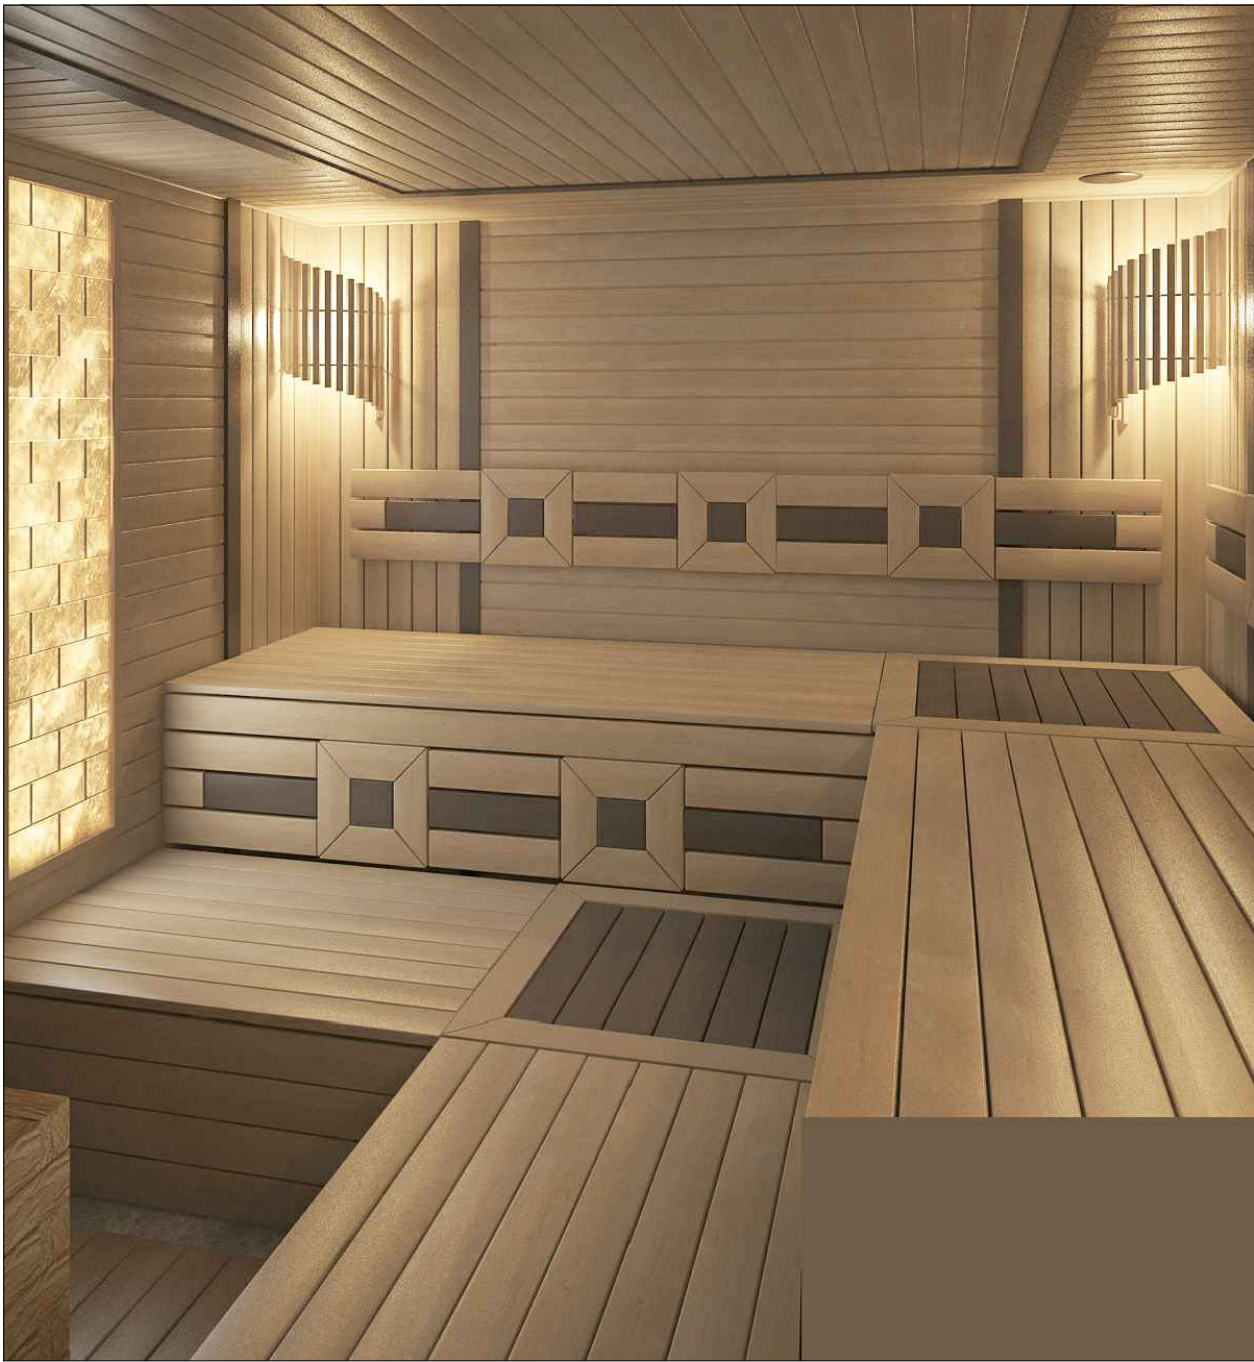

Изм.	Кол.	Лист	Челок.	Подп.	Дата		стадия	лист	листов
заказчик							эп	11	
архитектор						ВИЗУАЛИЗАЦИЯ 4			



Изм.	Кол.	Лист	Челок.	Подп.	Дата		стадия	лист	листов
заказчик							эп	12	
архитектор									
						ВИЗУАЛИЗАЦИЯ 5			