


Дизайн-проект





г. Севастополь
2019

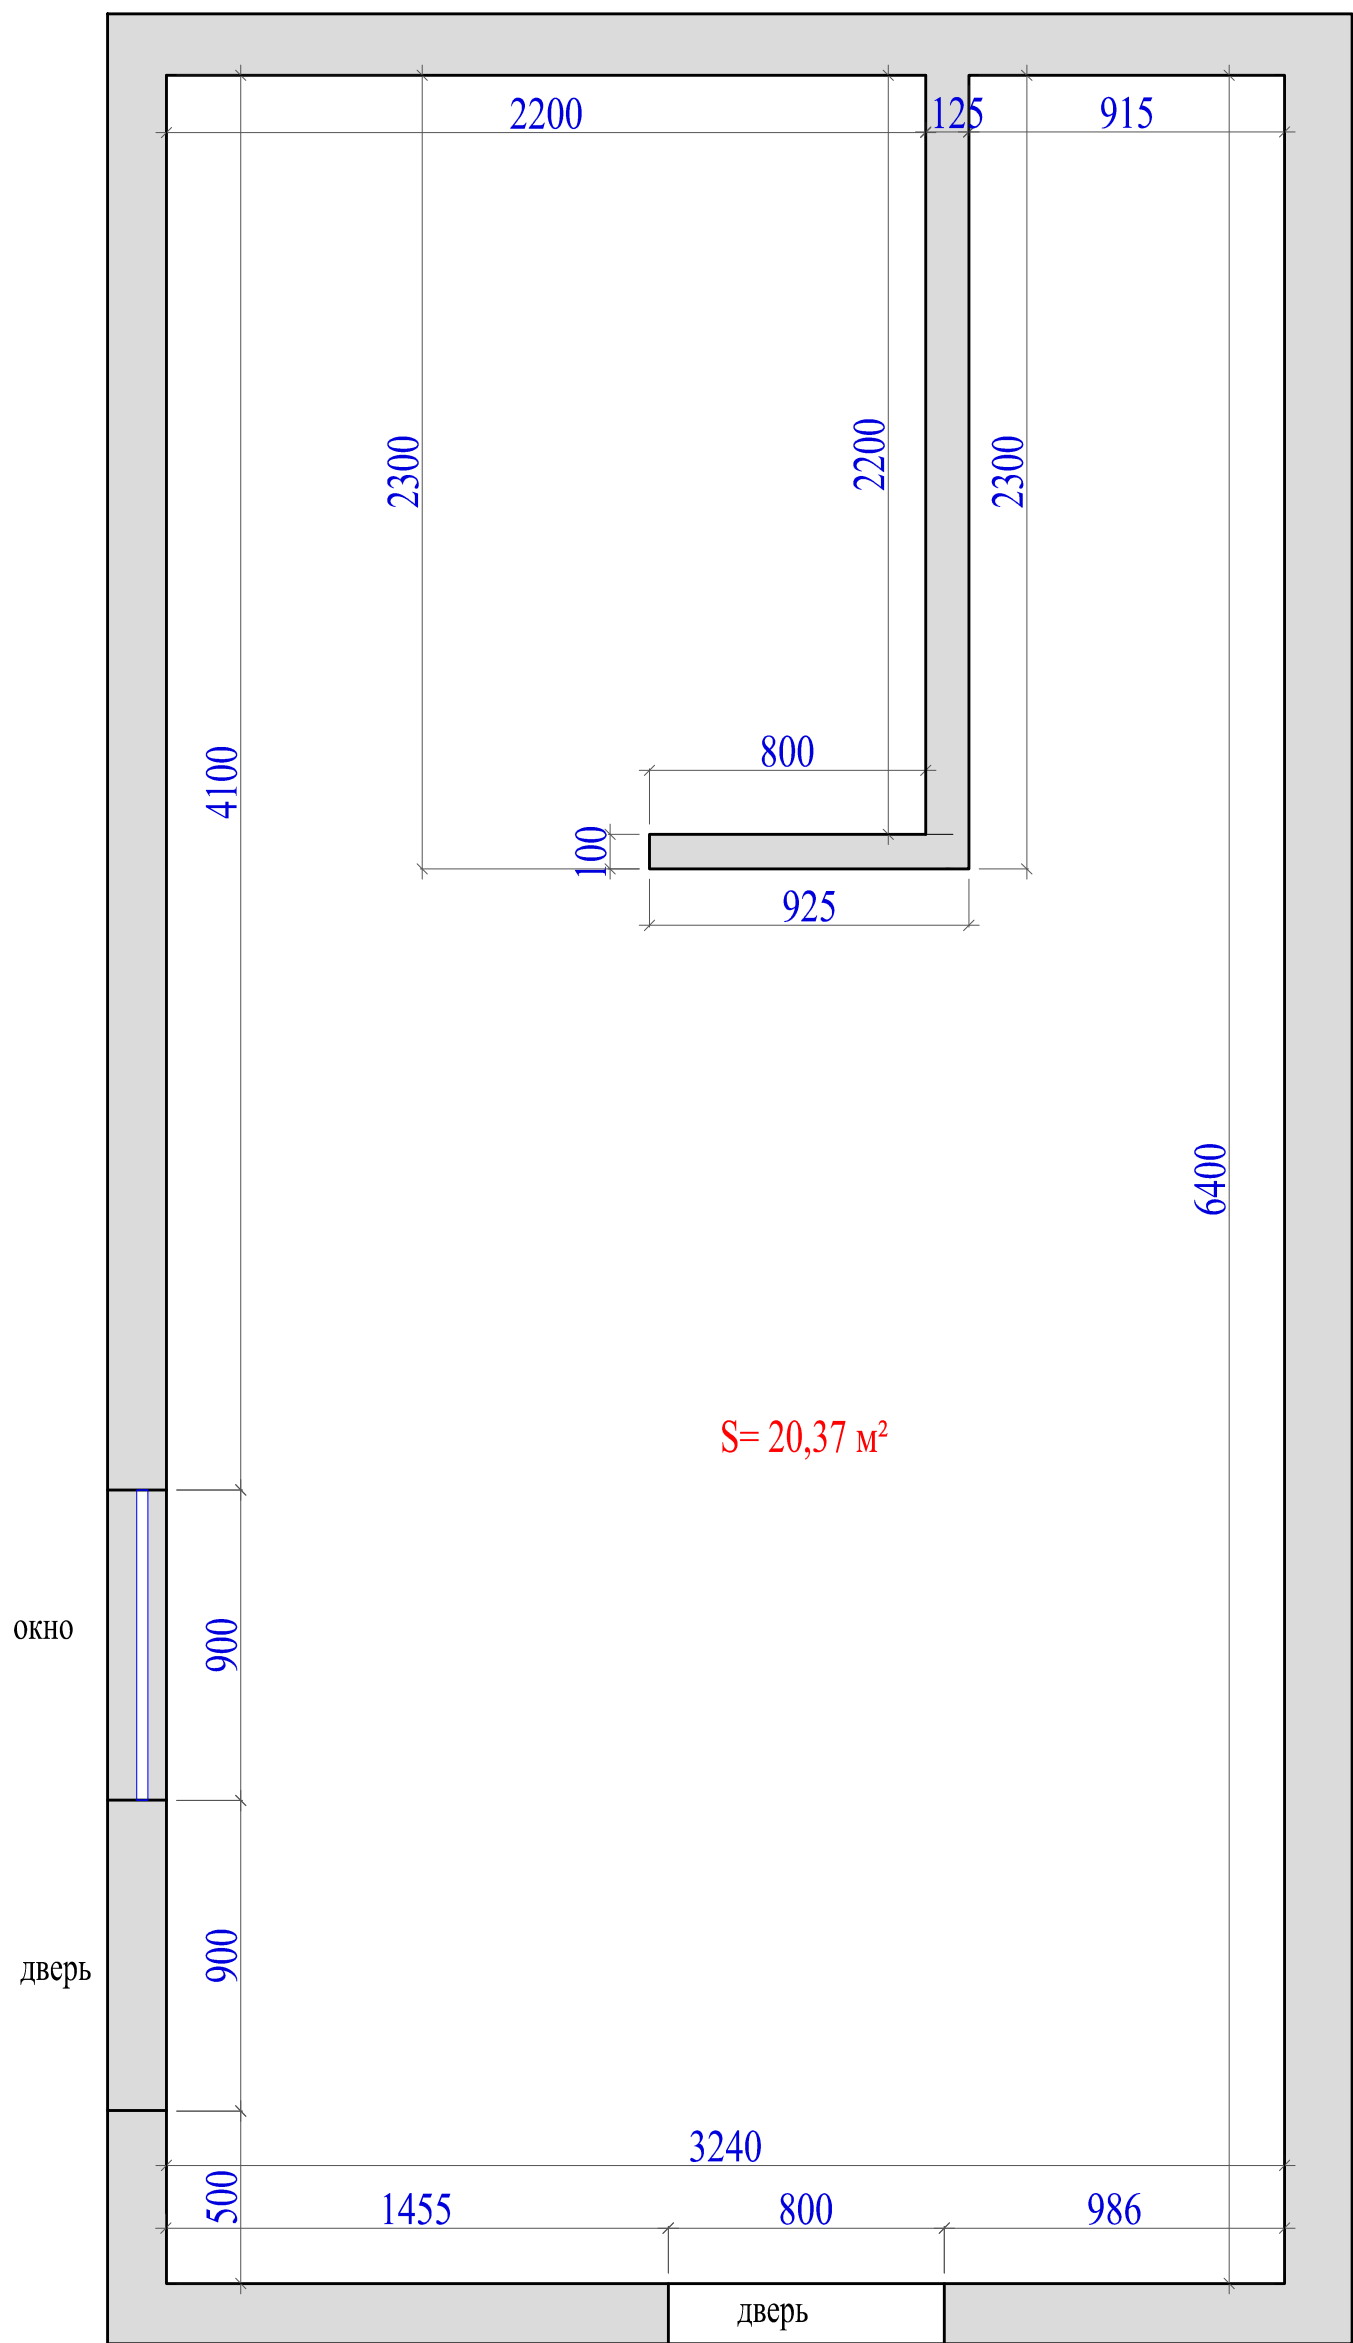

h помещения = 2500мм


Изм.	Кол.	Лист	№ док.	Подп.	Дата		стадия	лист	листов
							ЭП	1	
заказчик									
архитектор									
						ОБМЕРНЫЙ ПЛАН			

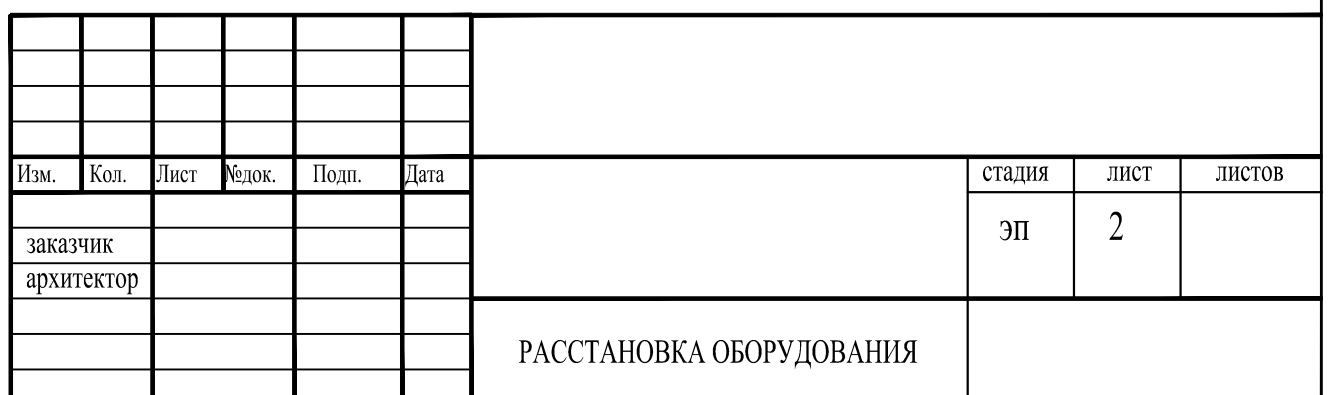

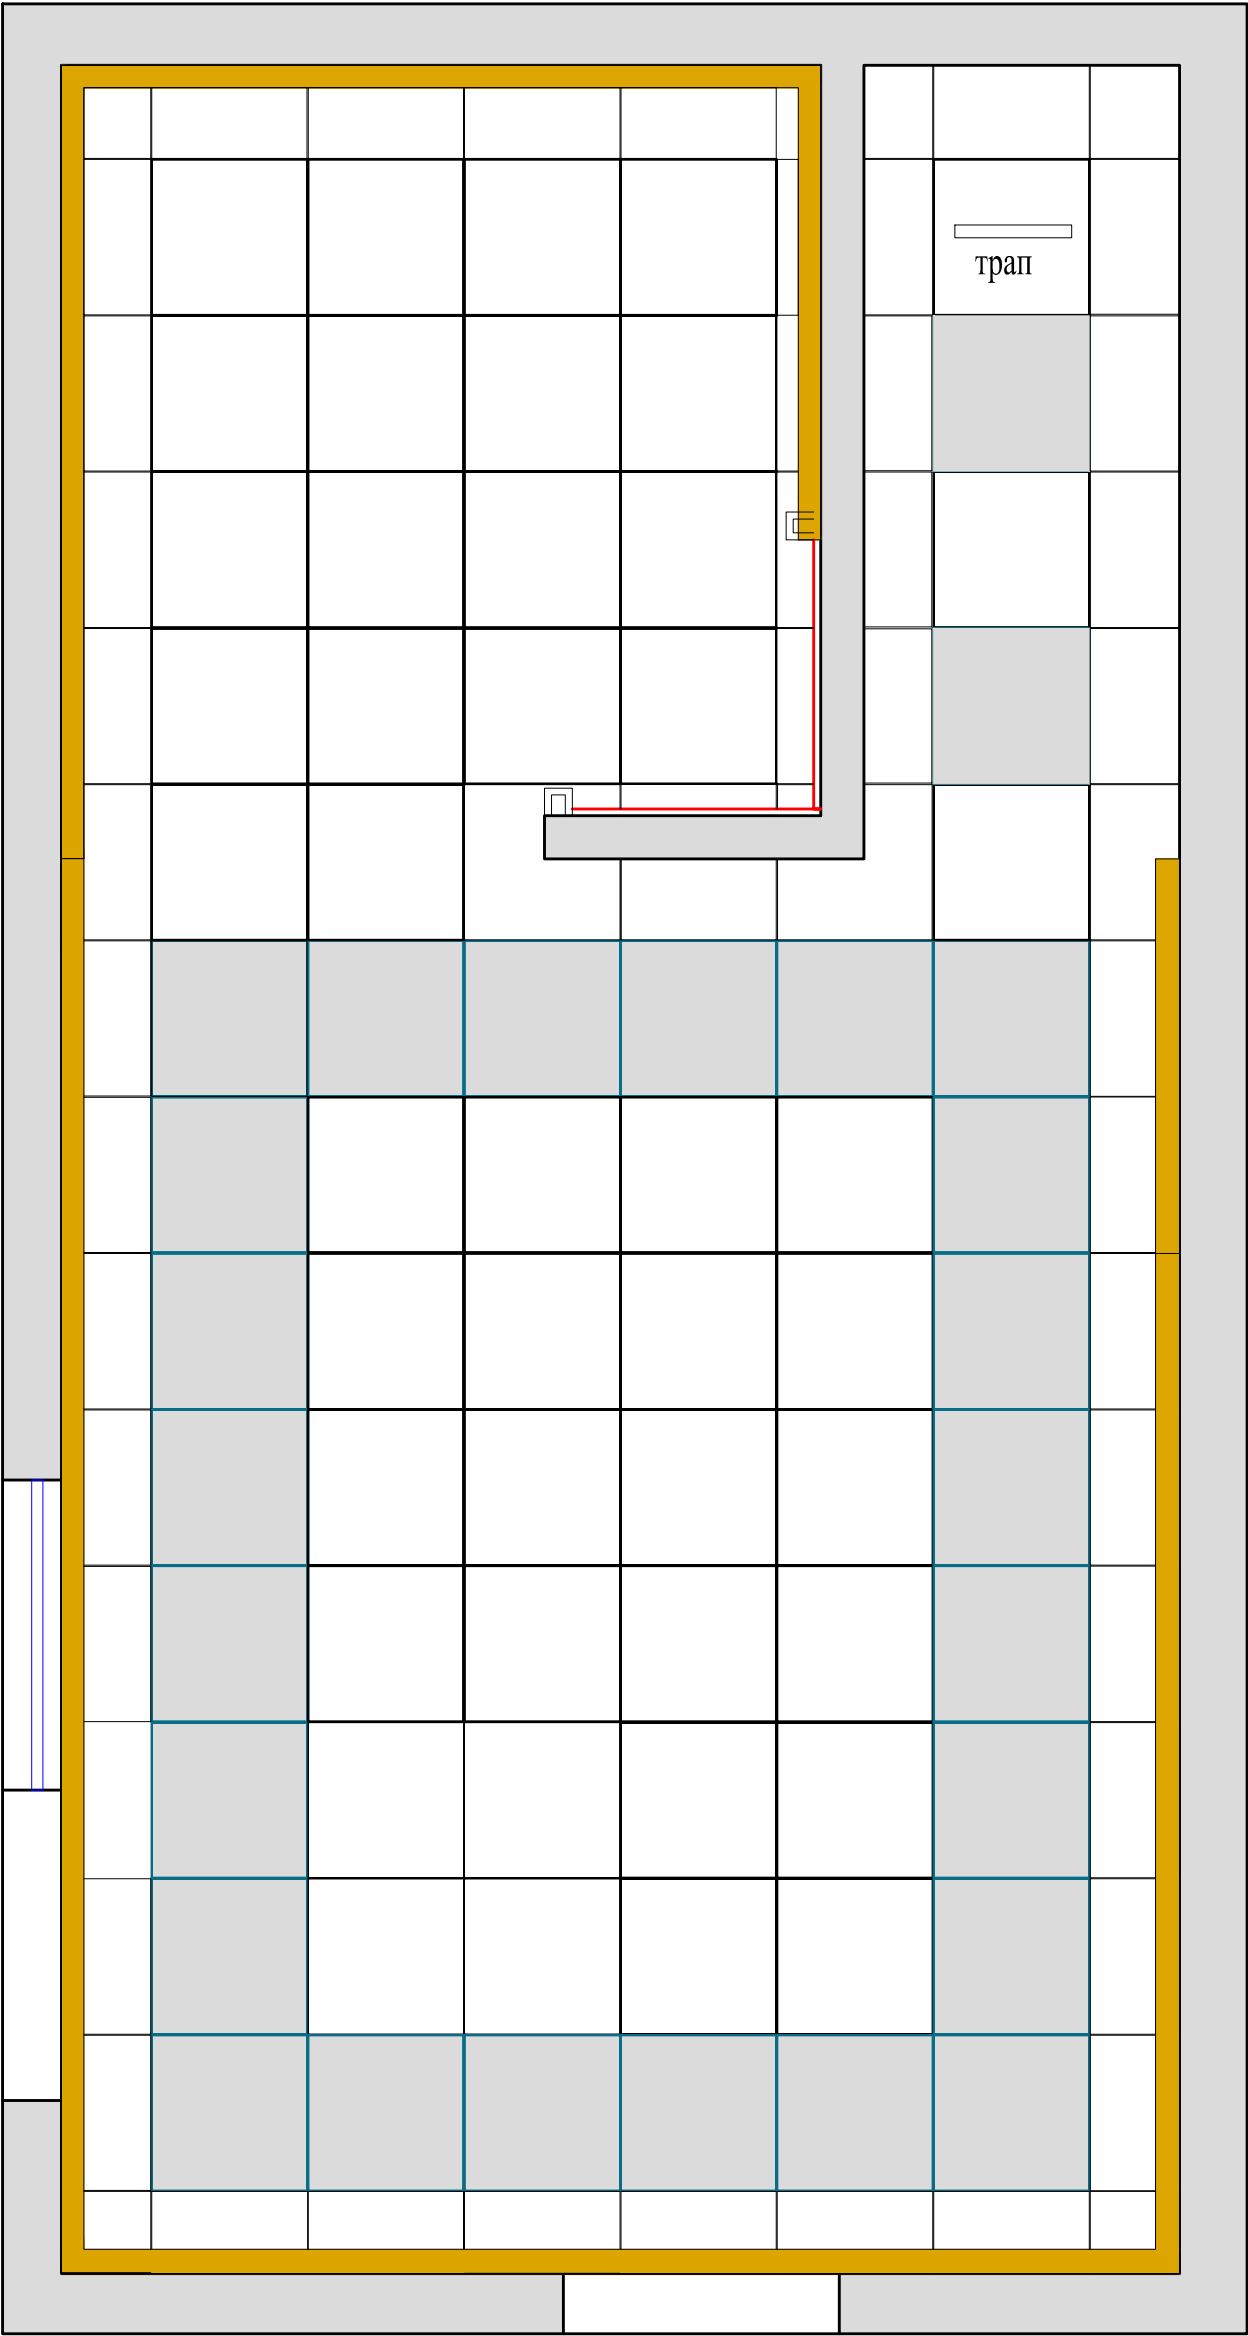


РАСКЛАДКА ПЛИТКИ - ОТНОСИТЕЛЬНО ЦЕНТРА КОМНАТЫ ОТДЫХА

Изм.	Кол.	Лист	Чедок.	Подп.	Дата		стадия	лист	листов
заказчик							ЭП	5	
архитектор									
						РАССТАНОВКА ОБОРУДОВАНИЯ			

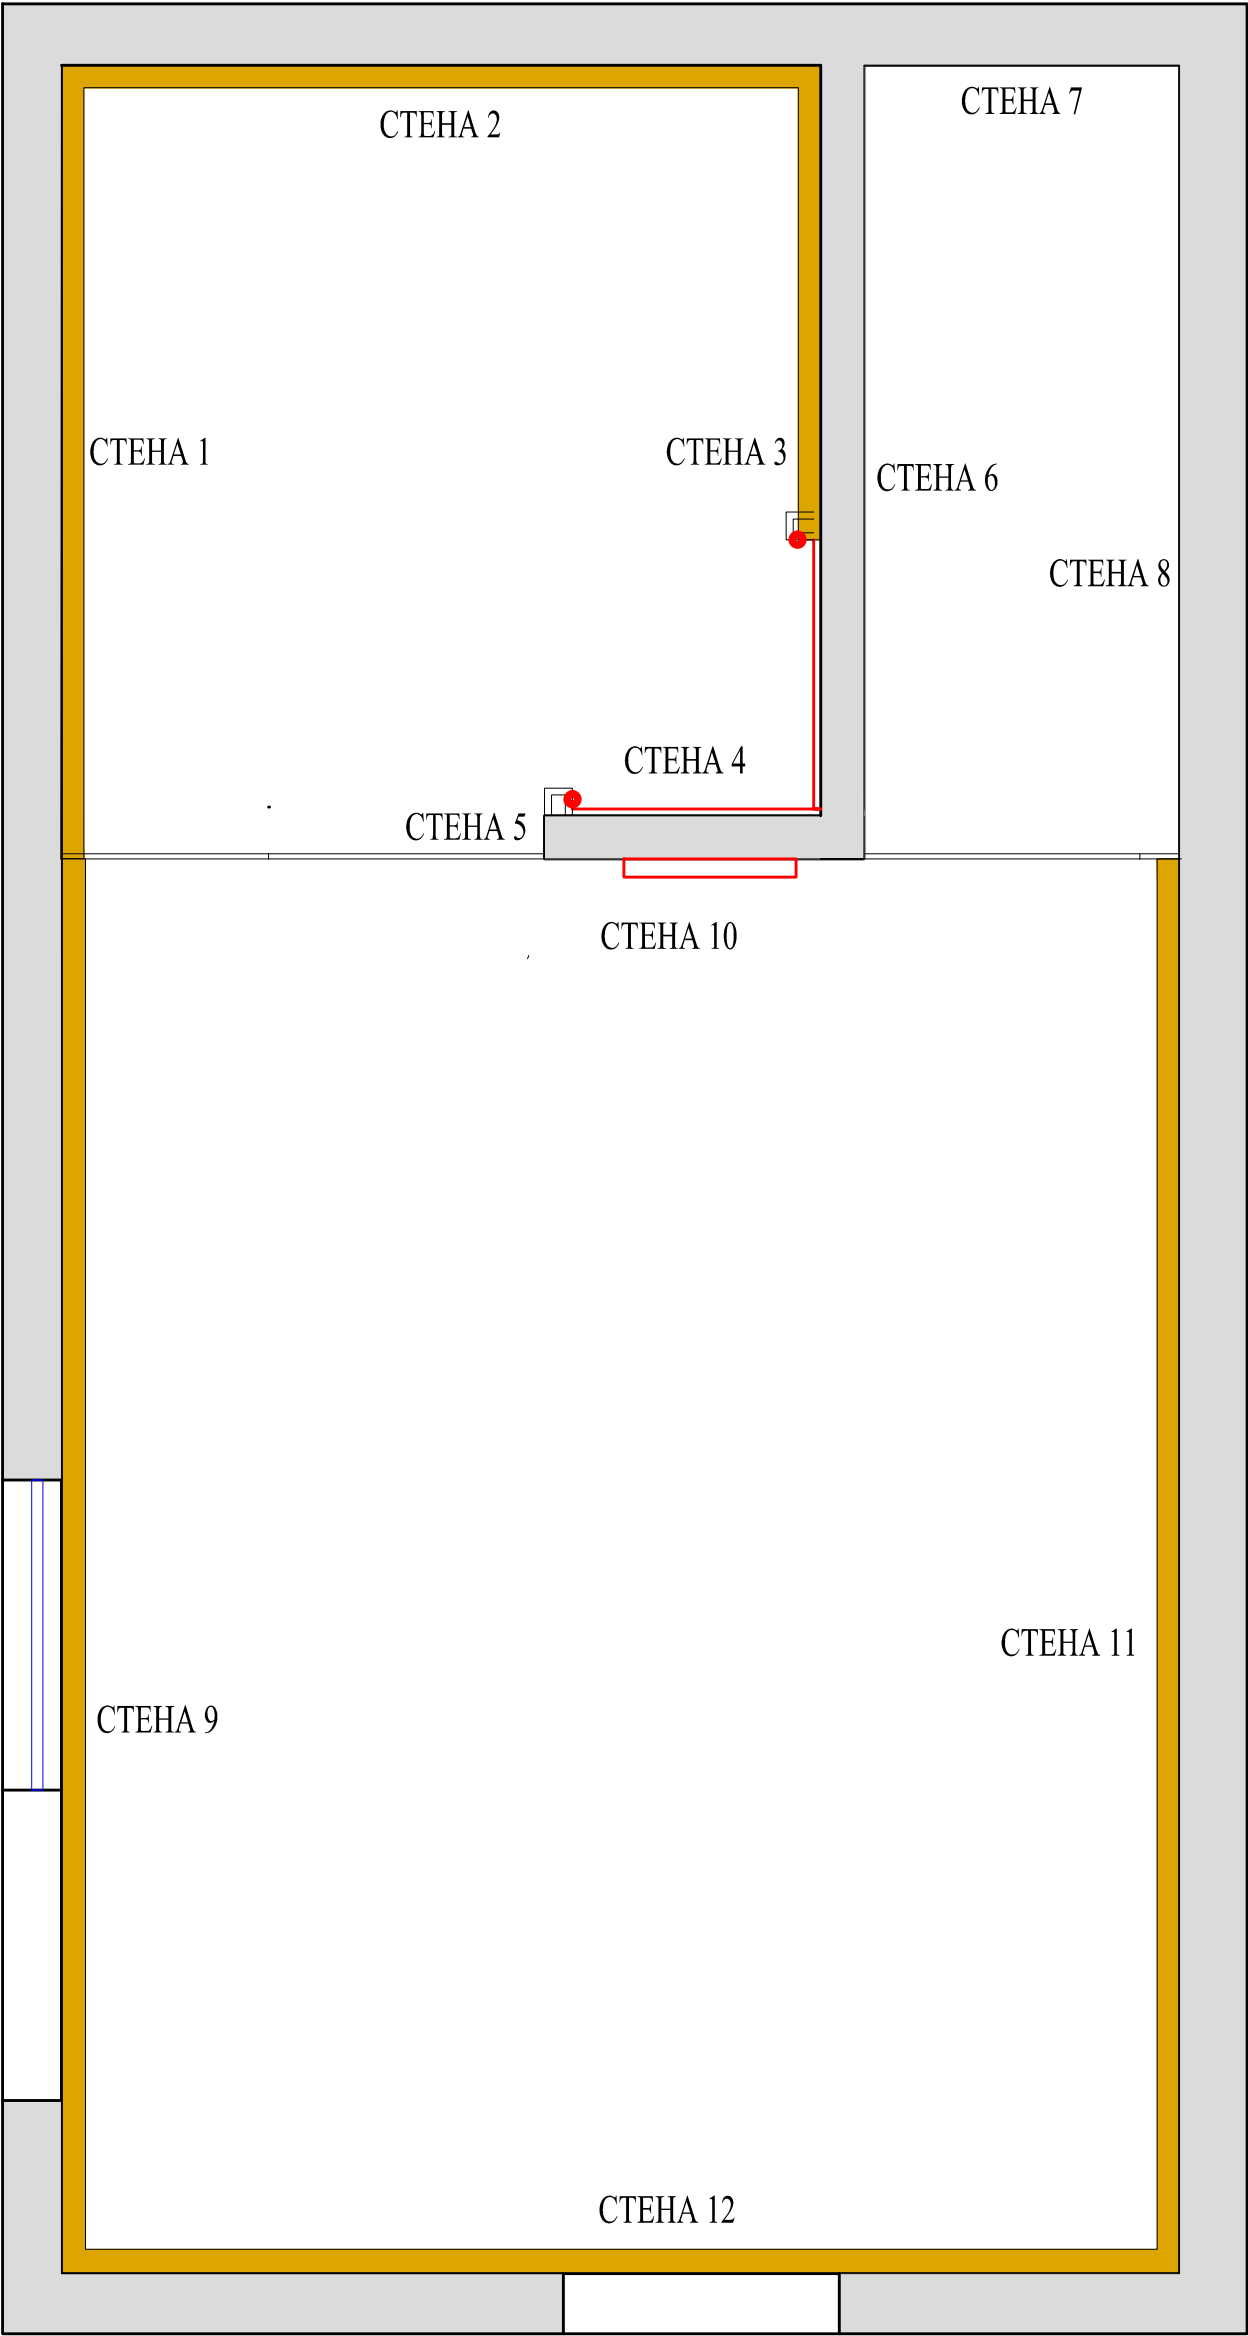


Изм.	Кол.	Лист	Чедок.	Подп.	Дата		стадия	лист	листов
заказчик							ЭП	6	
архитектор									
						НАВИГАЦИЯ ДЛЯ РАЗВЁРТОК СТЕН			



СТЕНА 1

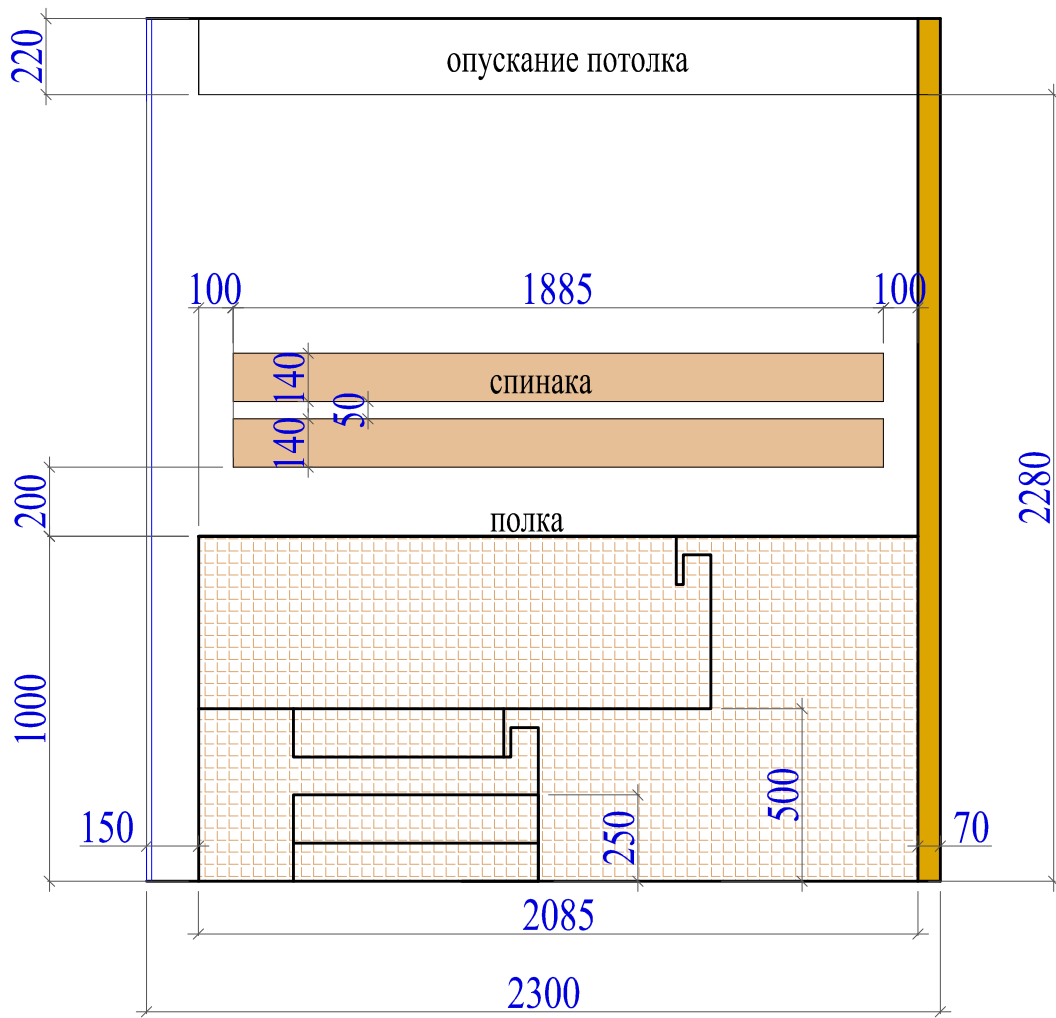

СТЕНА 2

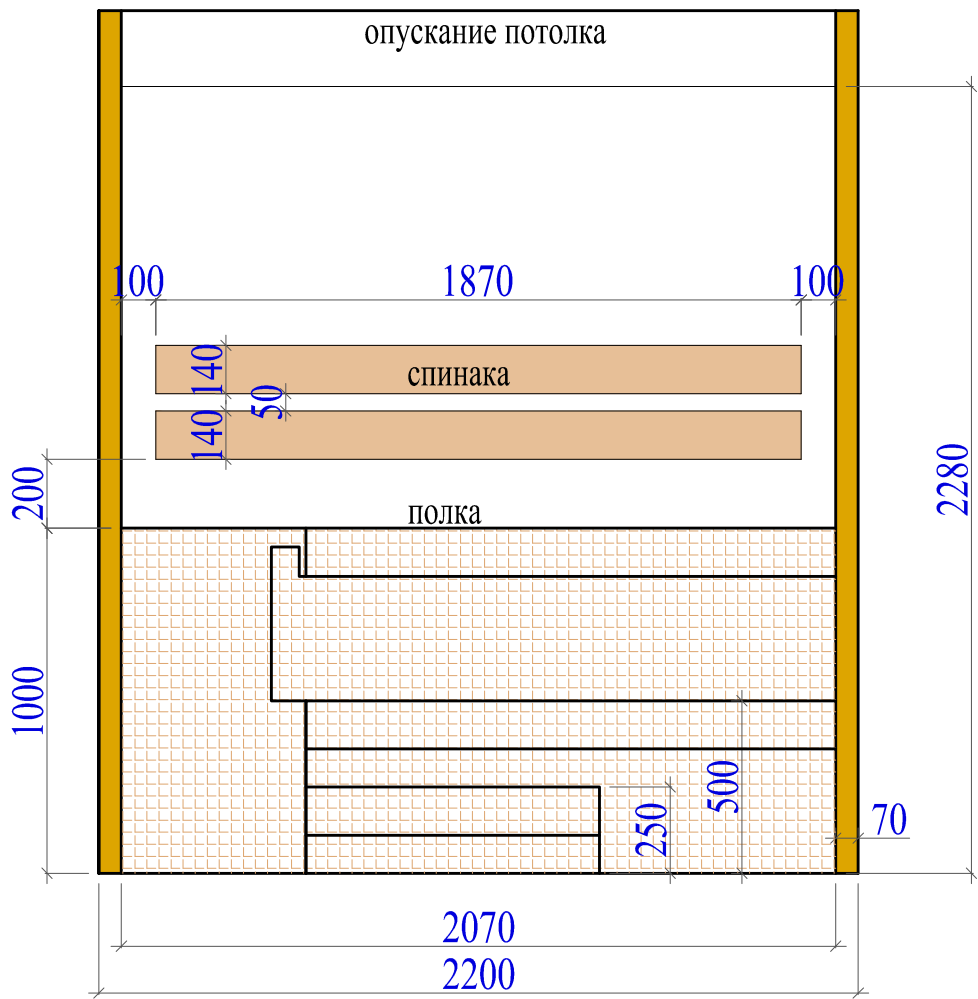


Изм.	Кол.	Лист	Чедок.	Подп.	Дата			стадия	лист
заказчик								ЭП	7
архитектор									
						РАЗВЁРТКА СТЕН 1, 2			

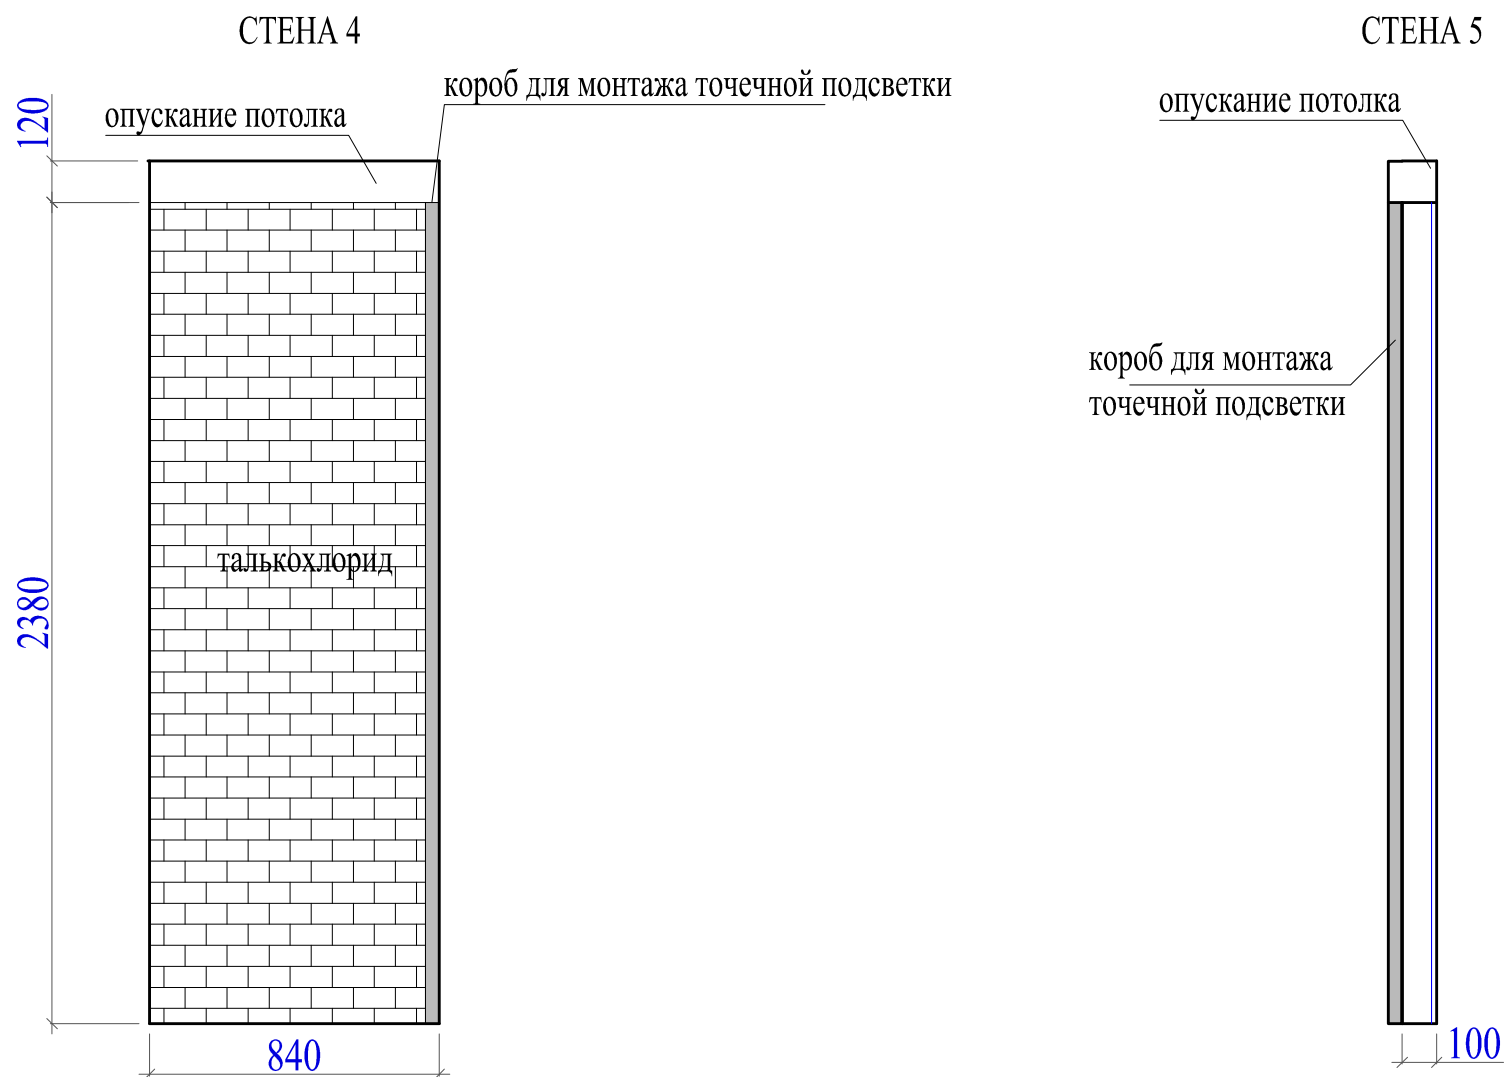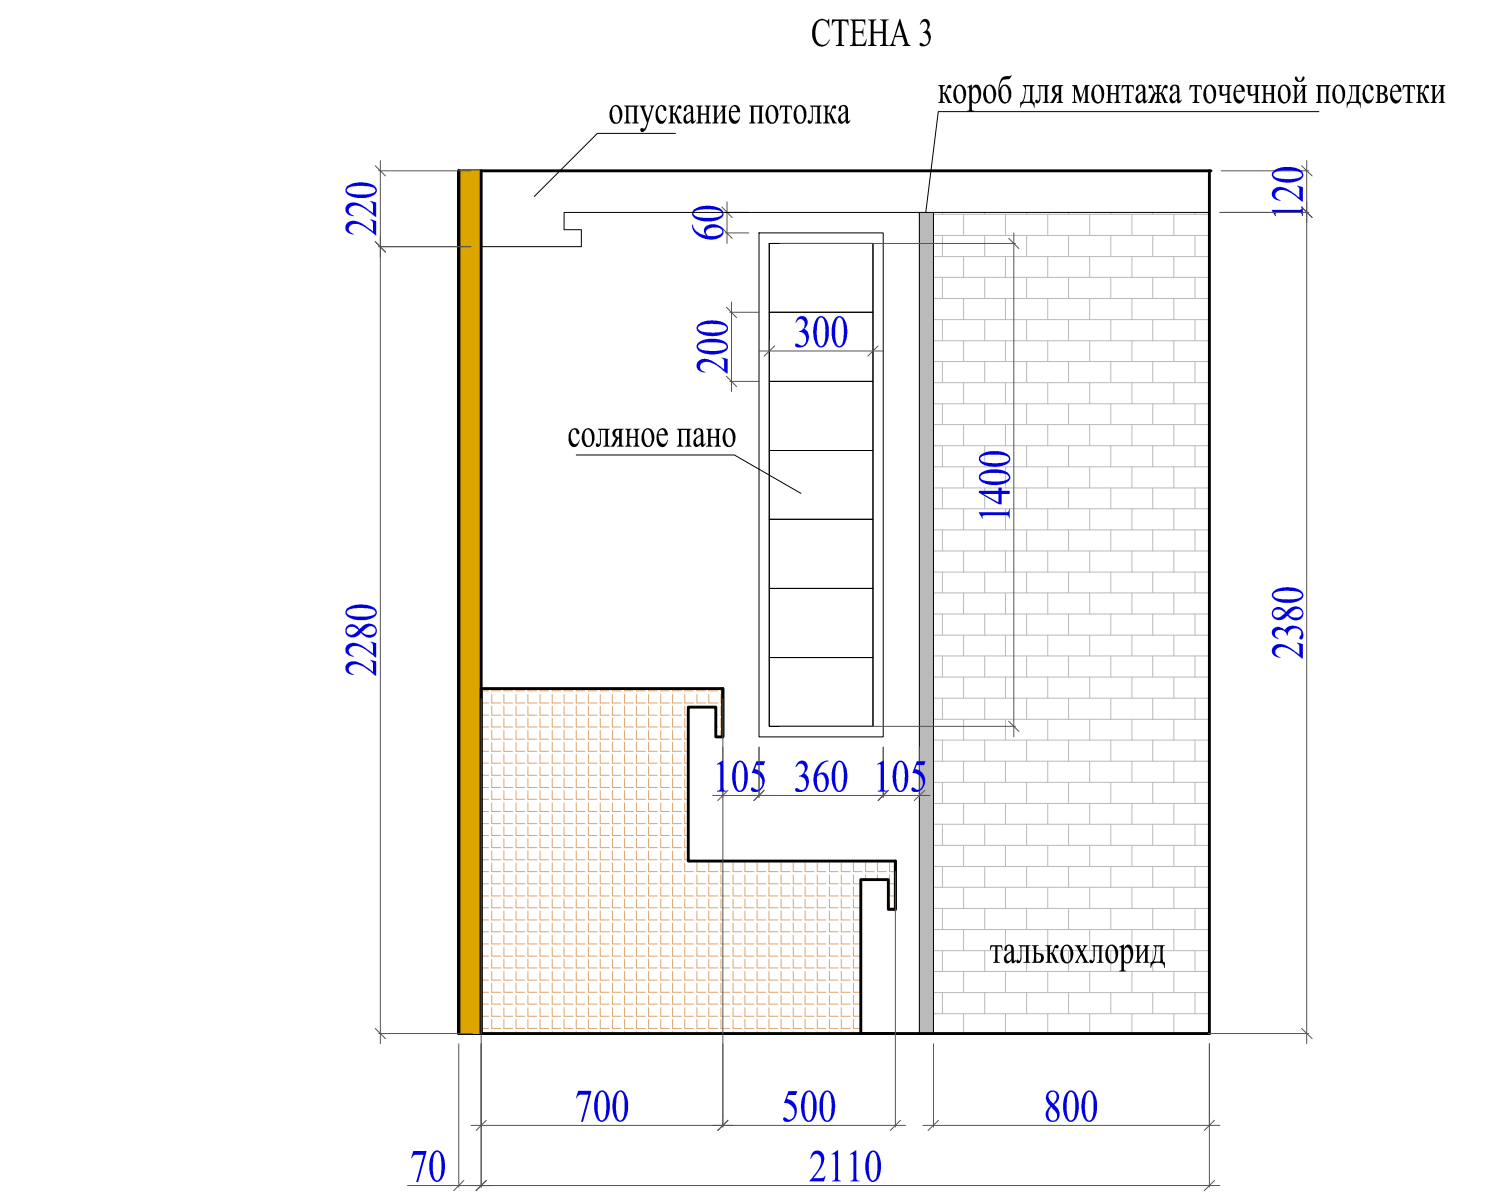


1. размер короба для монтажа точечного освещения сделать исходя из габаритов встраиваемых светильников

Изм.	Кол.	Лист	Чедок.	Подп.	Дата			стадия	лист
заказчик								ЭП	8
архитектор									
						РАЗВЁРТКА СТЕН 3, 4, 5			


СТЕНА 6

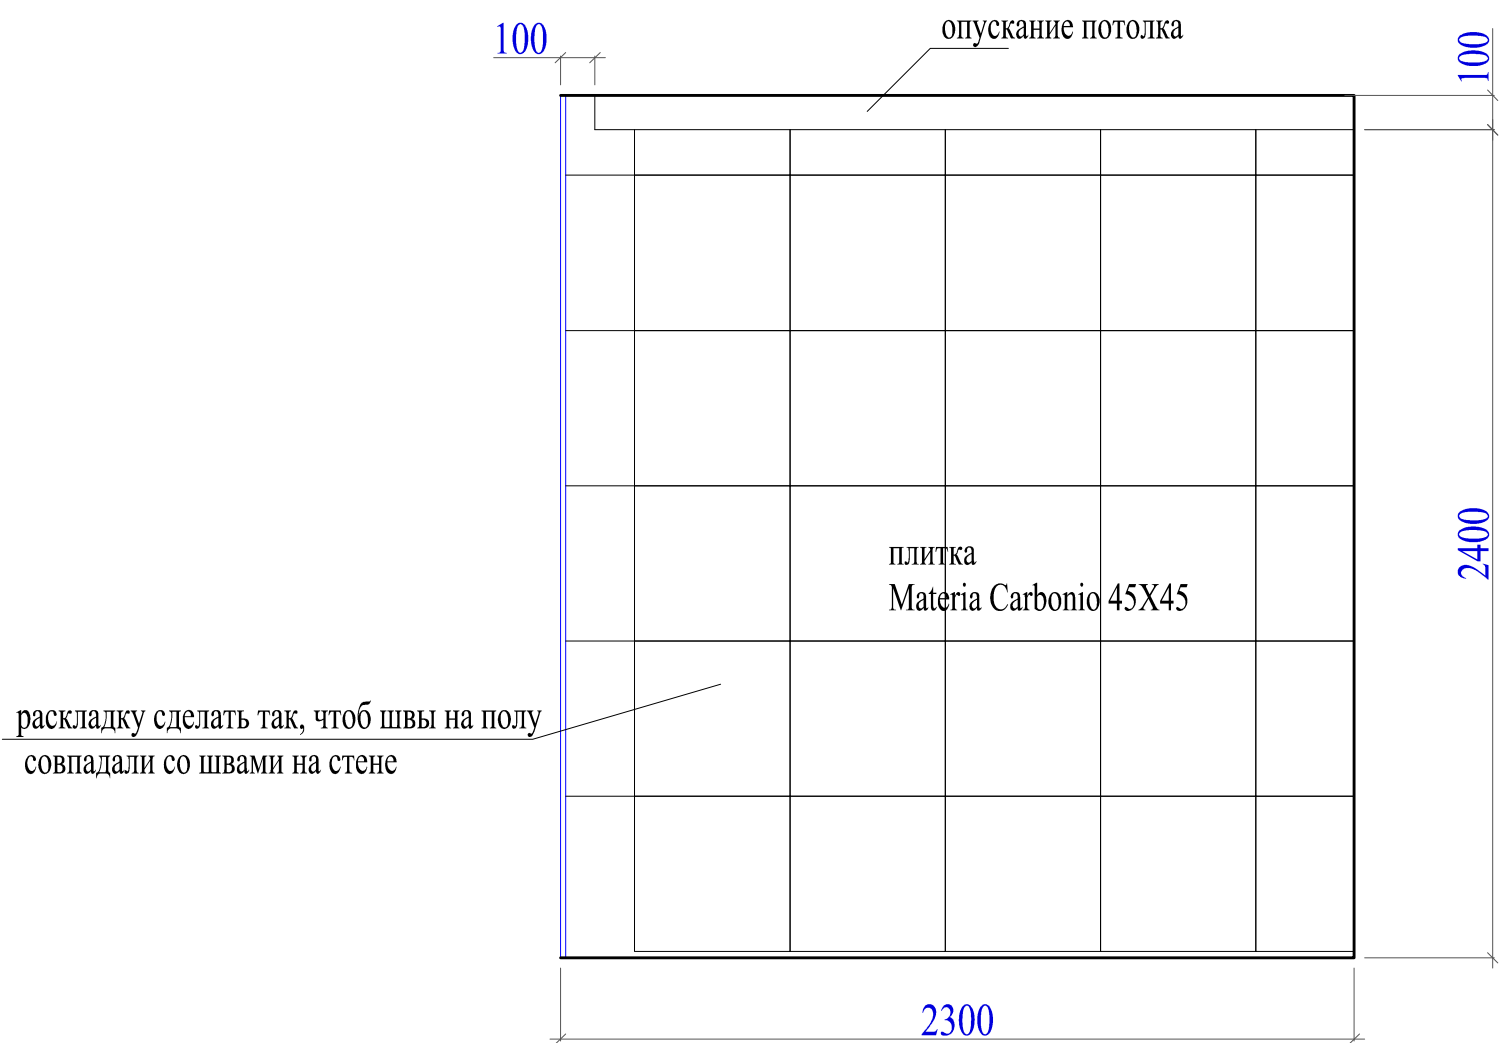

СТЕНА 7

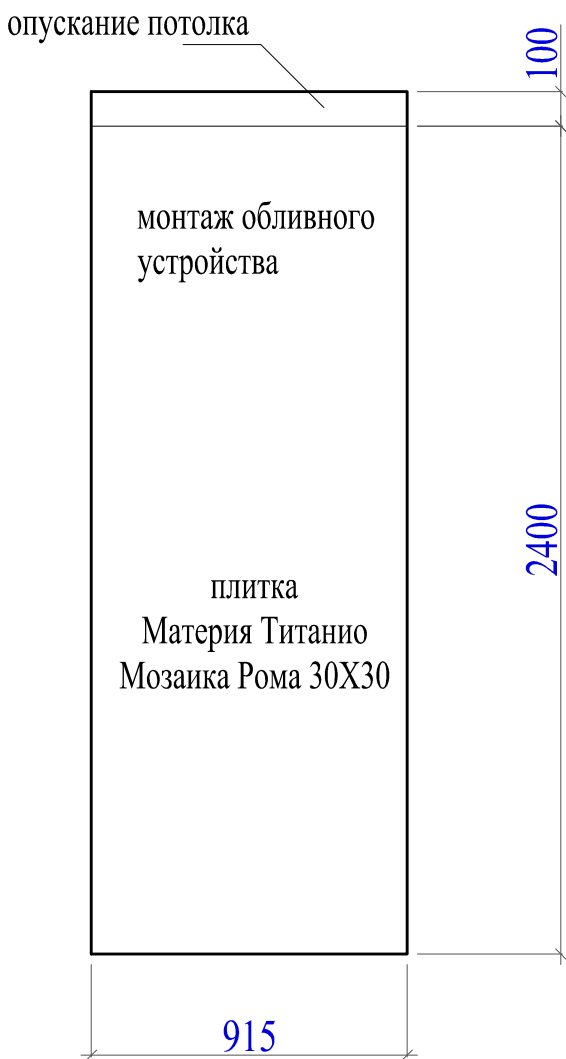


СТЕНА 8

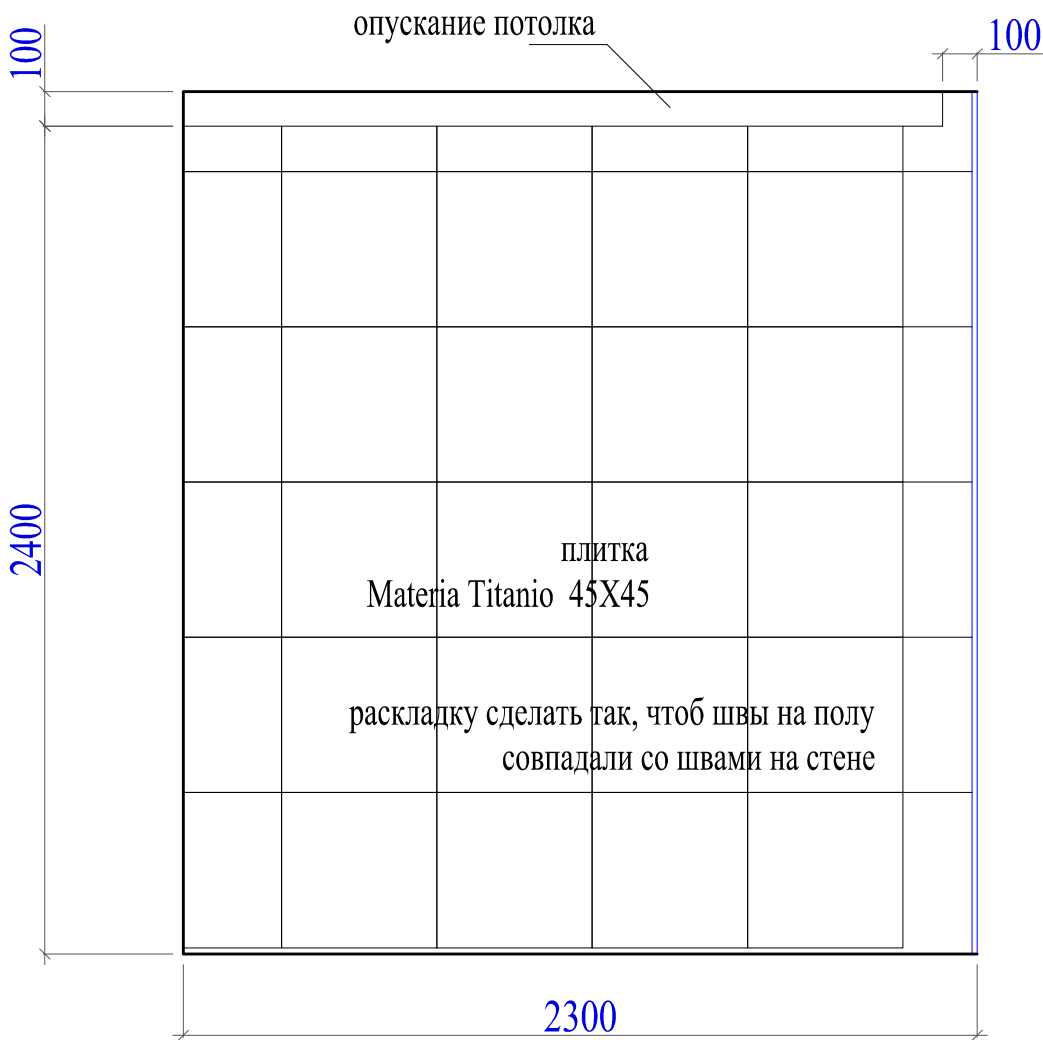


Изм.	Кол.	Лист	Чедок.	Подп.	Дата			стадия	лист
заказчик								ЭП	9
архитектор									
						РАЗВЁРТКА СТЕН 6, 7, 8			

СТЕНА 9

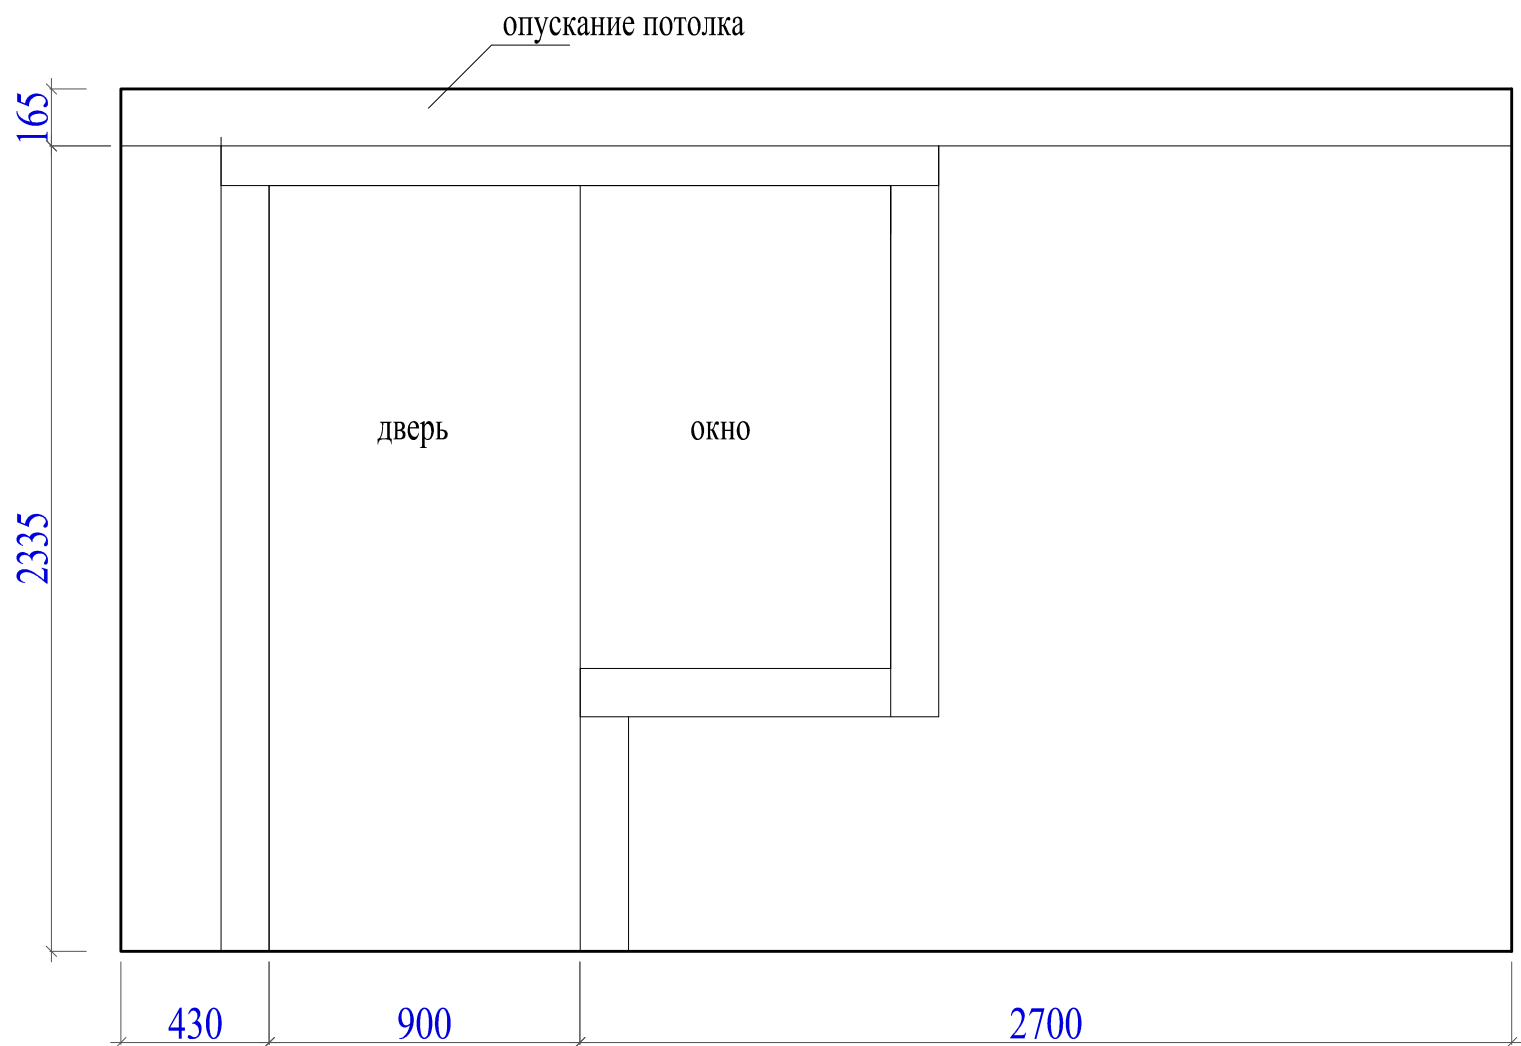


СТЕНА 10

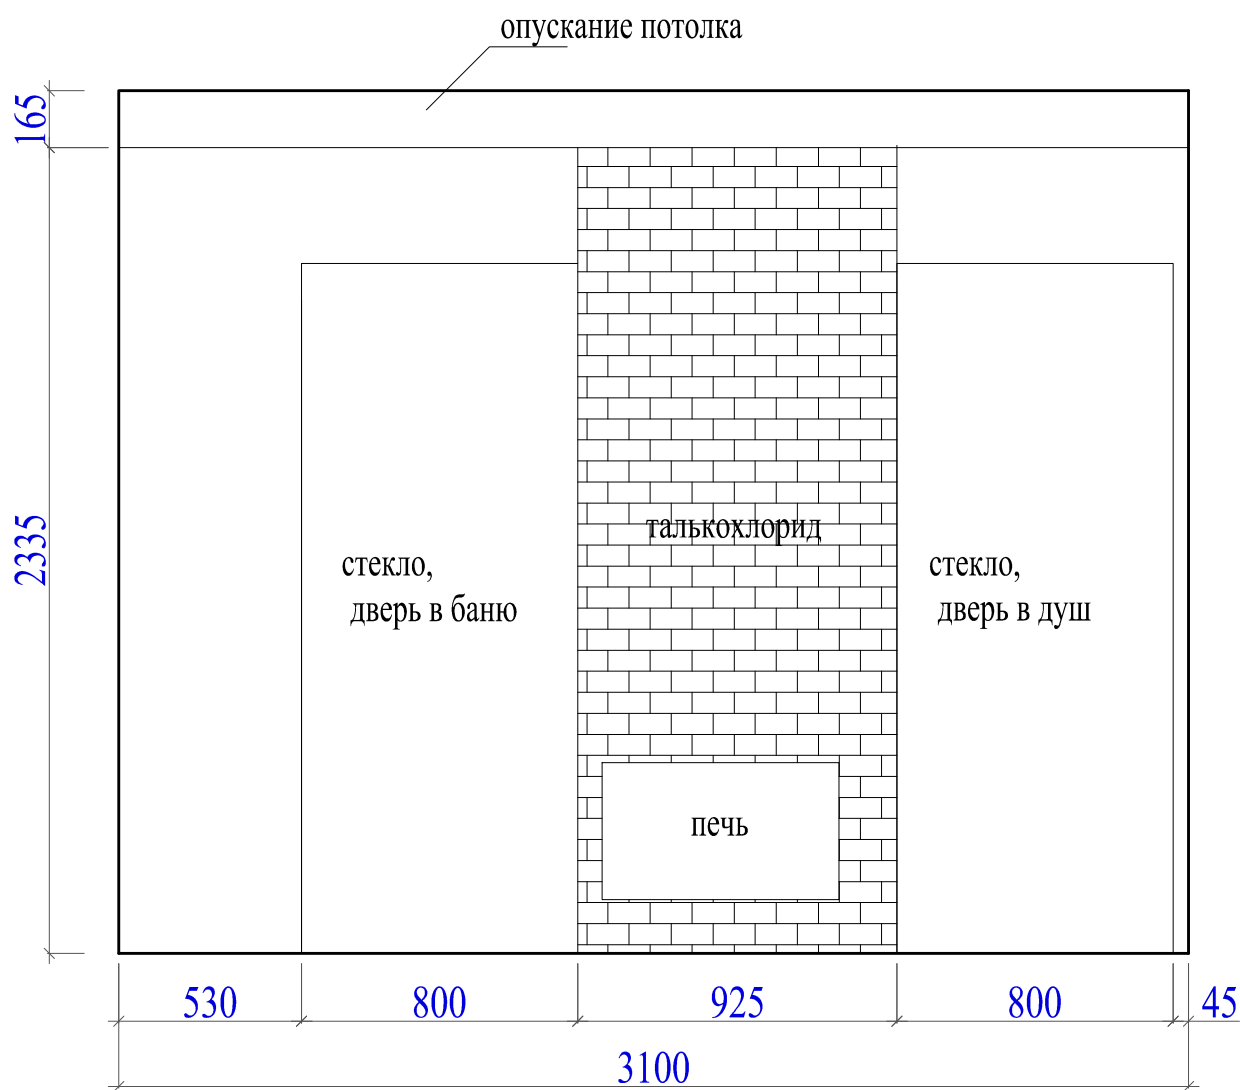


Изм.	Кол.	Лист	Чедок.	Подп.	Дата			стадия	лист
заказчик								ЭП	10
архитектор									
						РАЗВЁРТКА СТЕН 9, 10			


СТЕНА 11

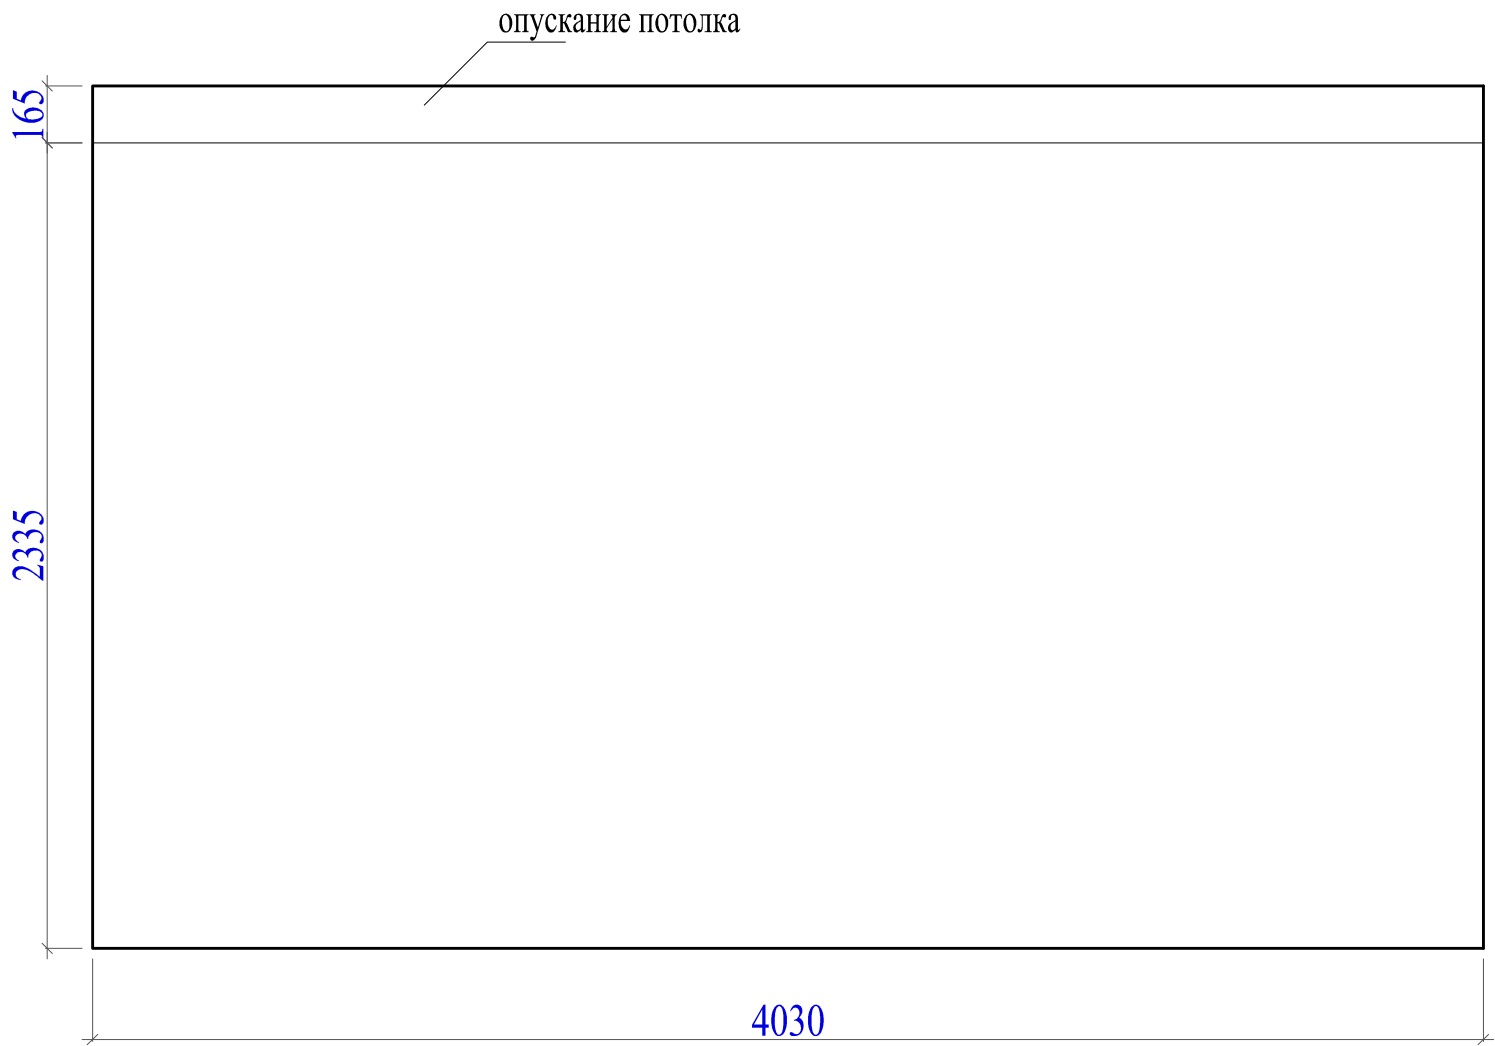

СТЕНА 12

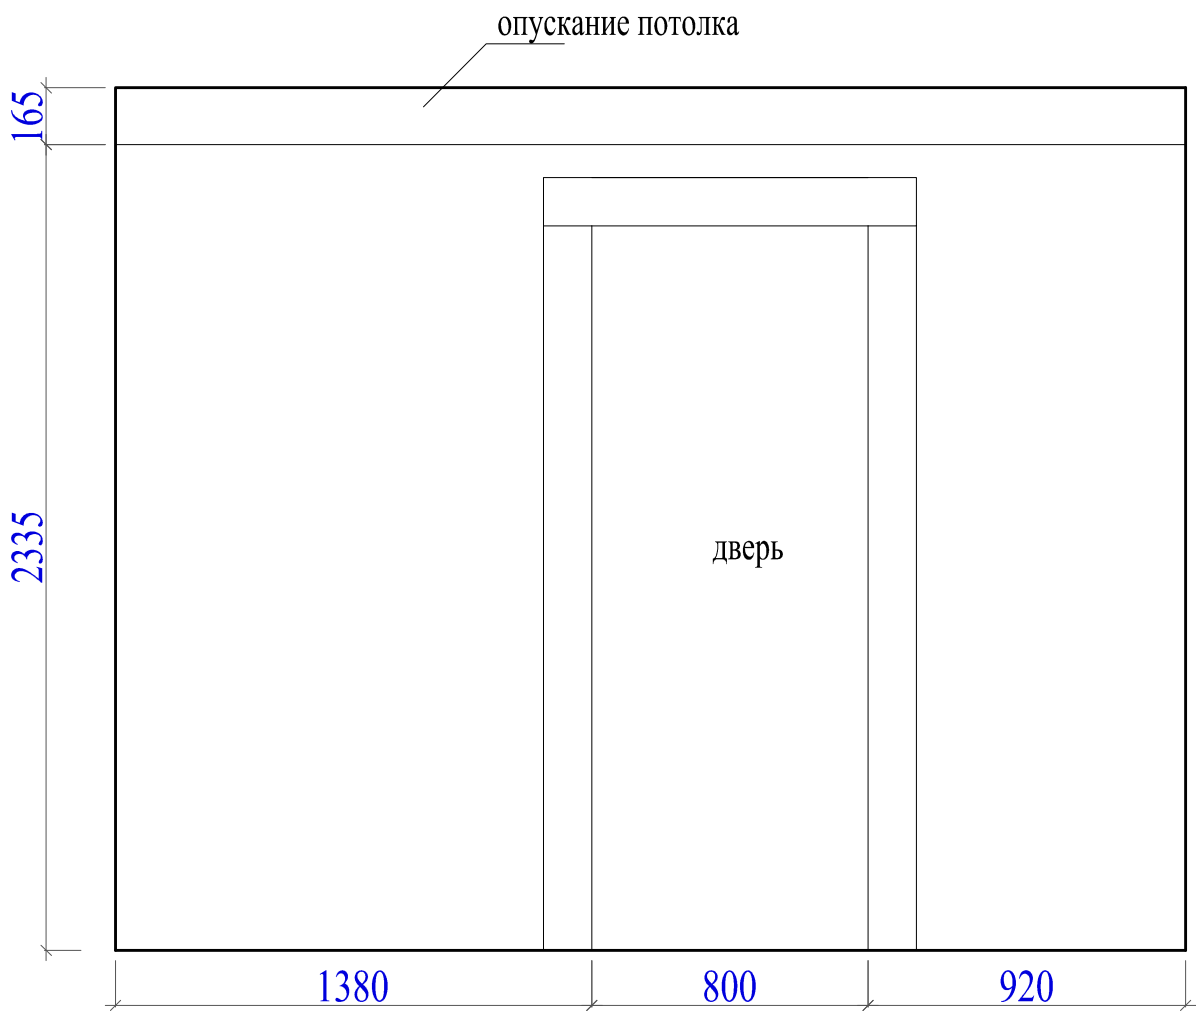


Изм.	Кол.	Лист	Чедок.	Подп.	Дата			стадия	лист
заказчик								ЭП	11
архитектор									
						РАЗВЁРТКА СТЕН 11, 12			

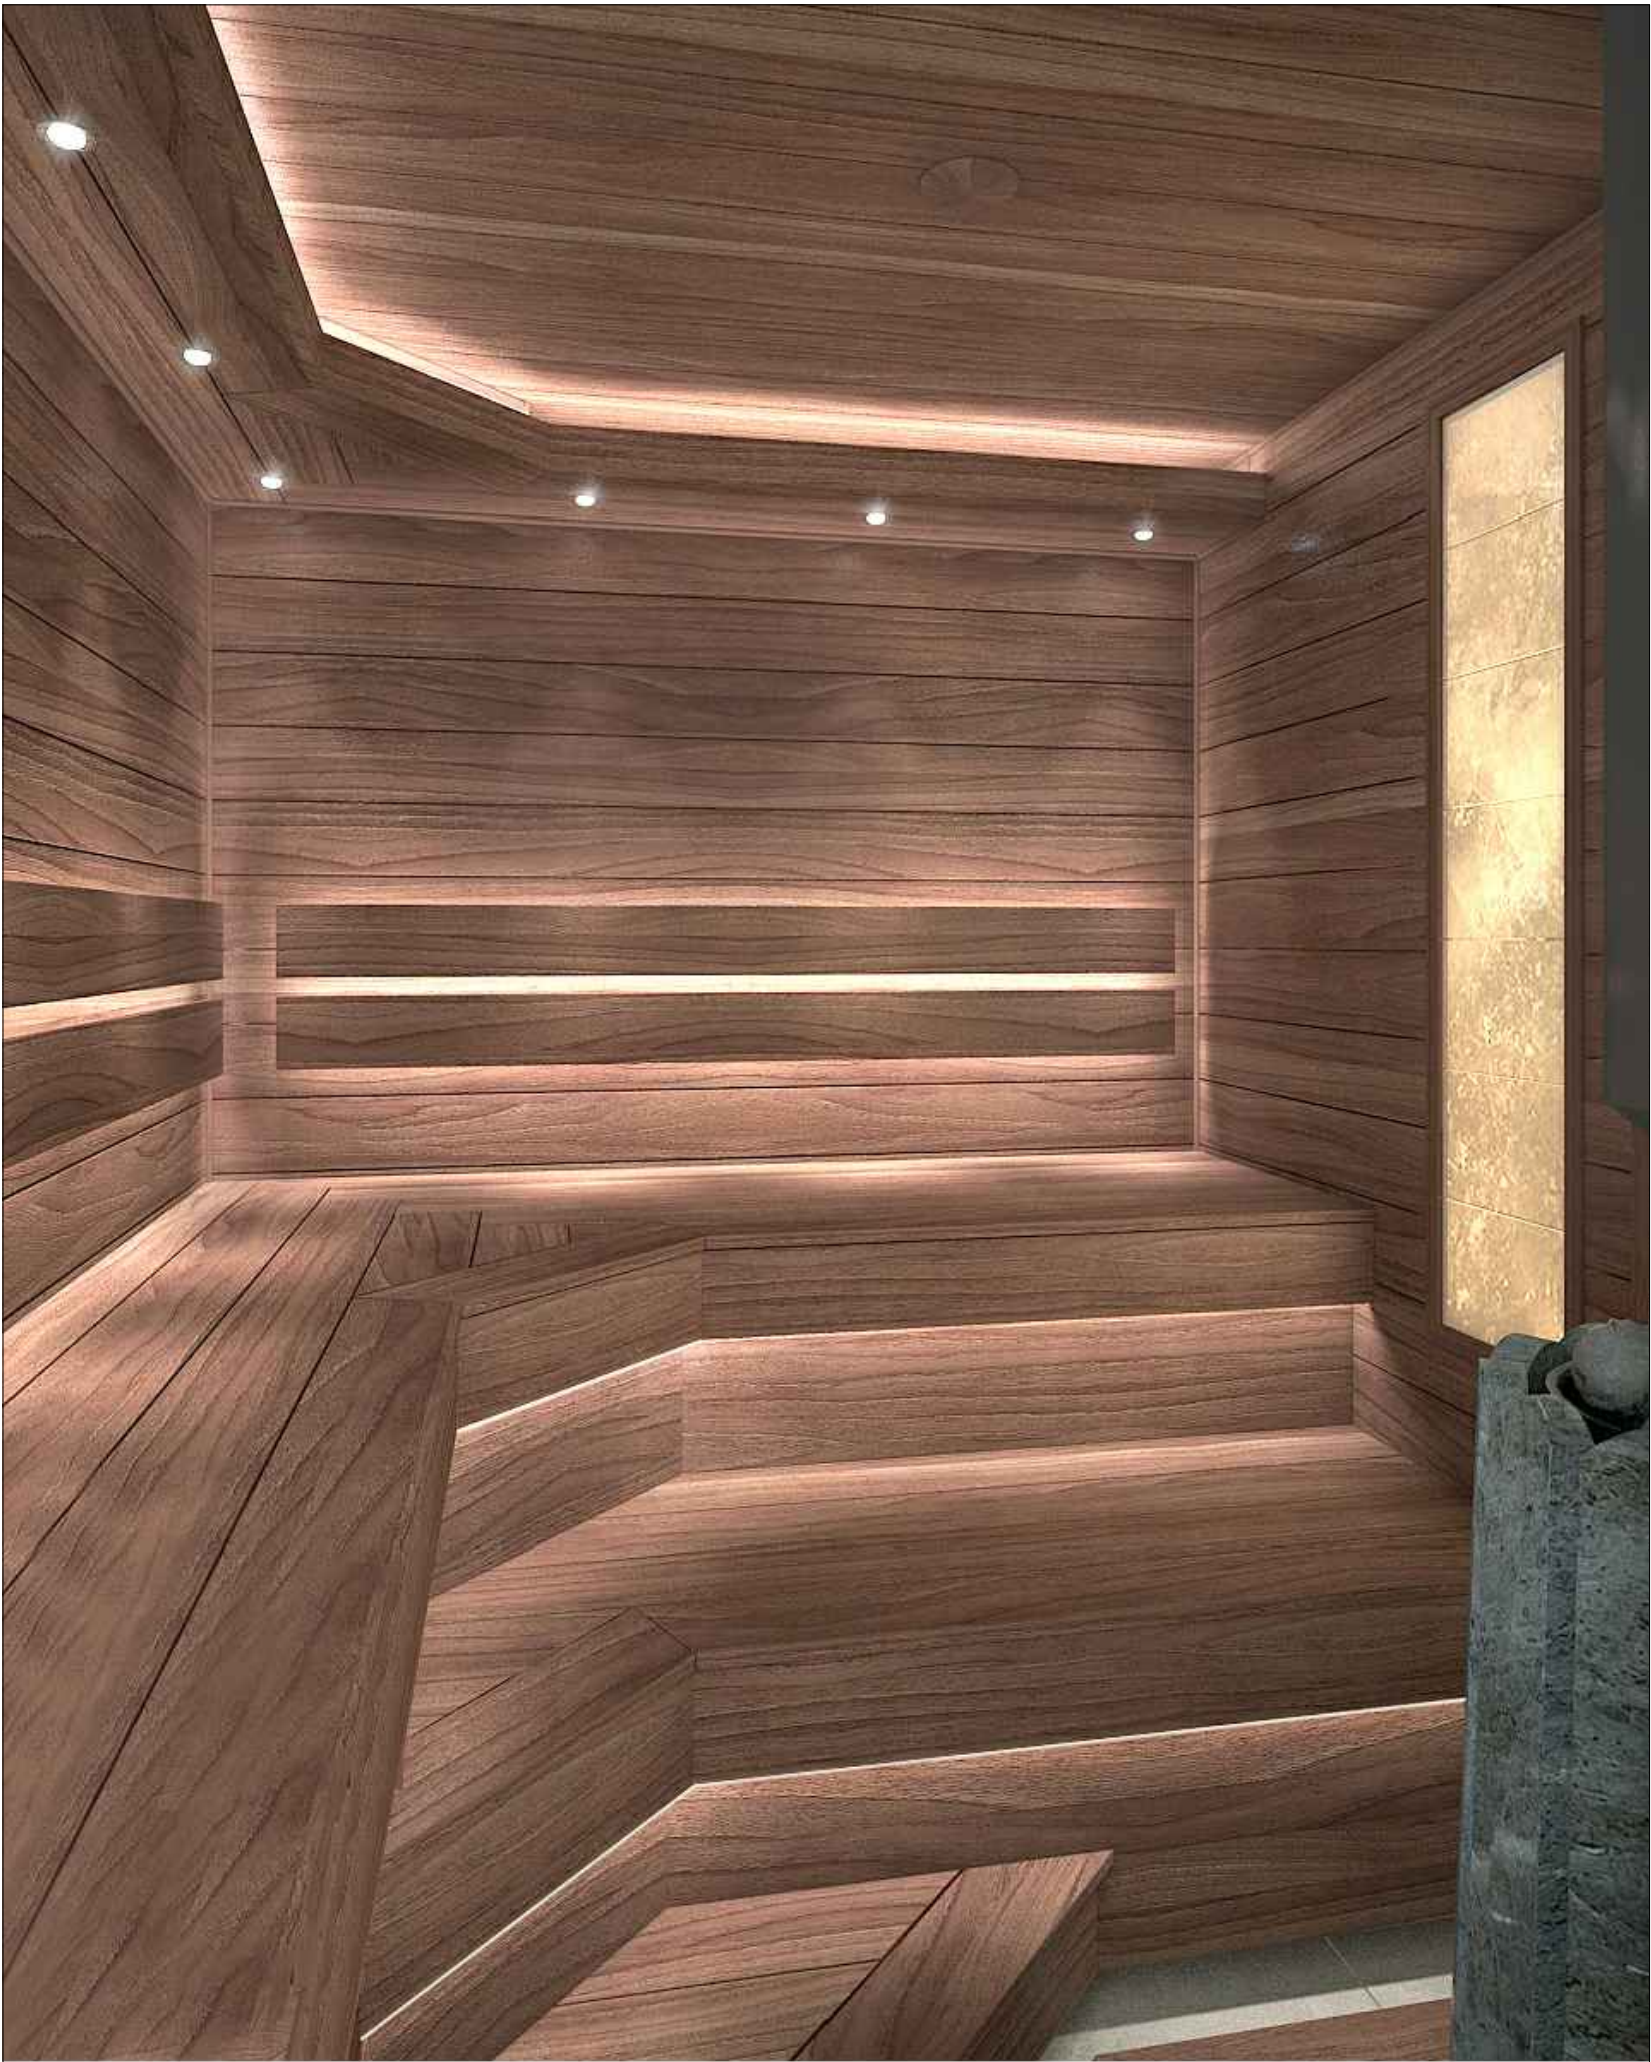


Изм.	Кол.	Лист	Чедок.	Подп.	Дата		стадия	лист	листов
заказчик							эп	12	
архитектор									
						ВИЗУАЛИЗАЦИЯ 1			



Изм.	Кол.	Лист	Чедок.	Подп.	Дата		стадия	лист	листов
заказчик							эп	13	
архитектор						ВИЗУАЛИЗАЦИЯ 2			

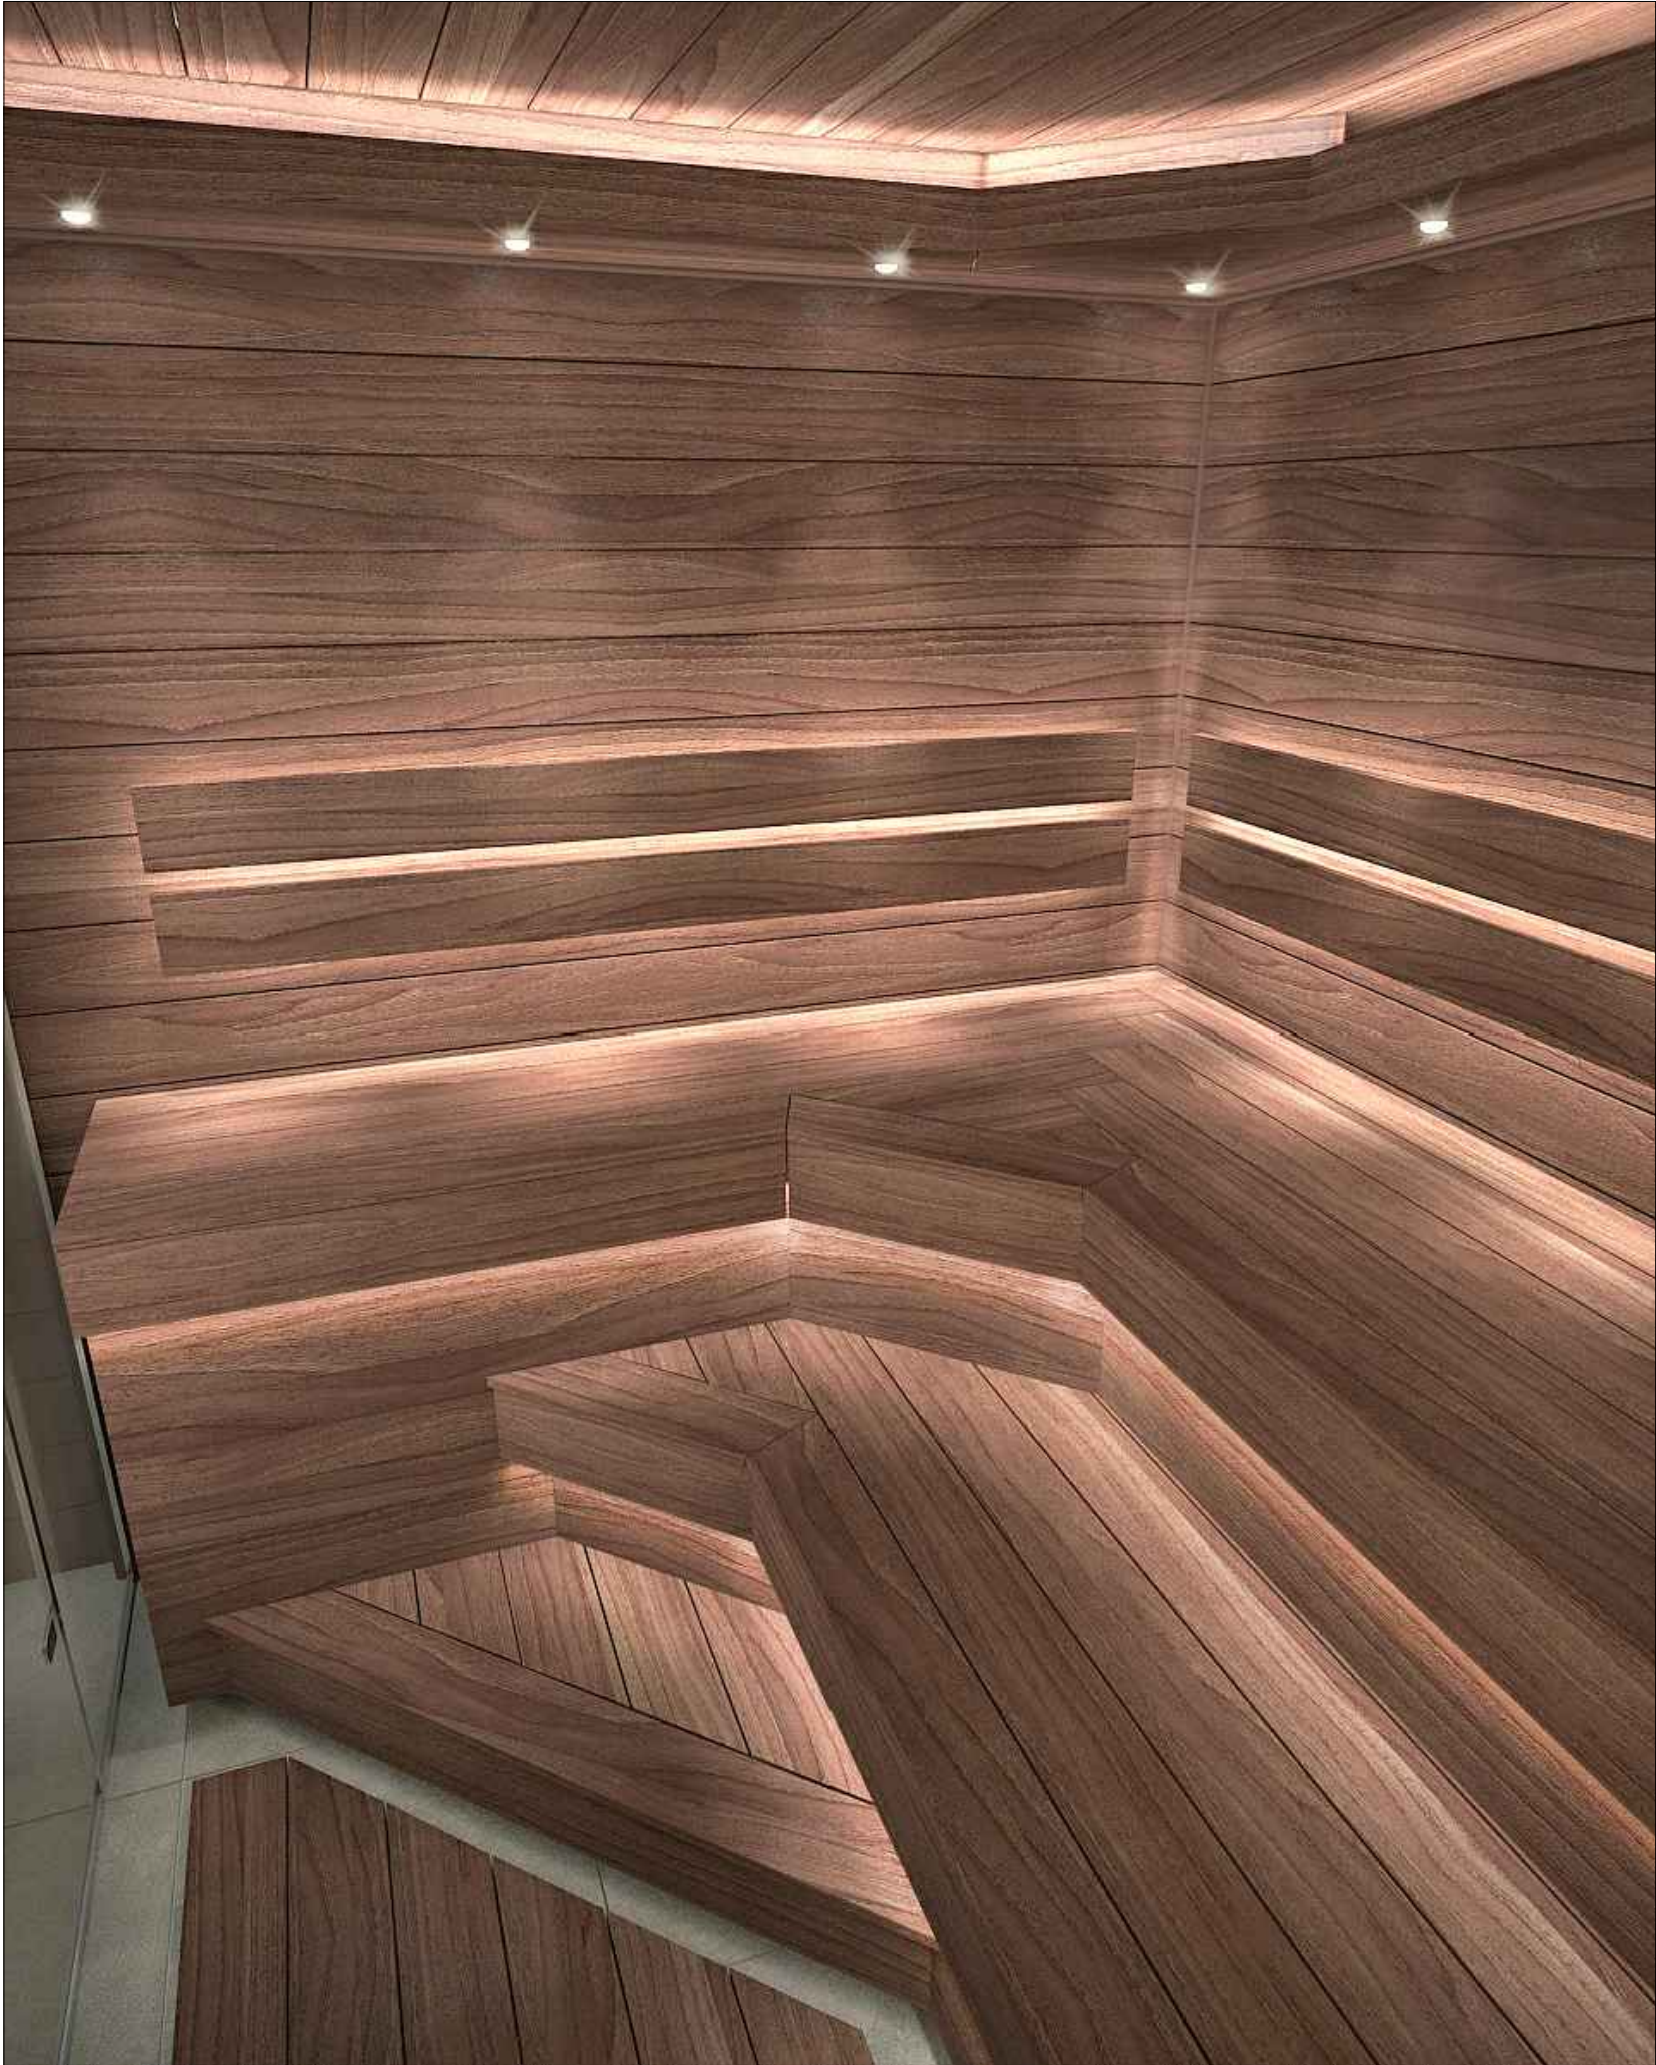

Изм.	Кол.	Лист	Чедок.	Подп.	Дата		стадия	лист	листов
заказчик							эп	14	
архитектор									
						ВИЗУАЛИЗАЦИЯ 3			

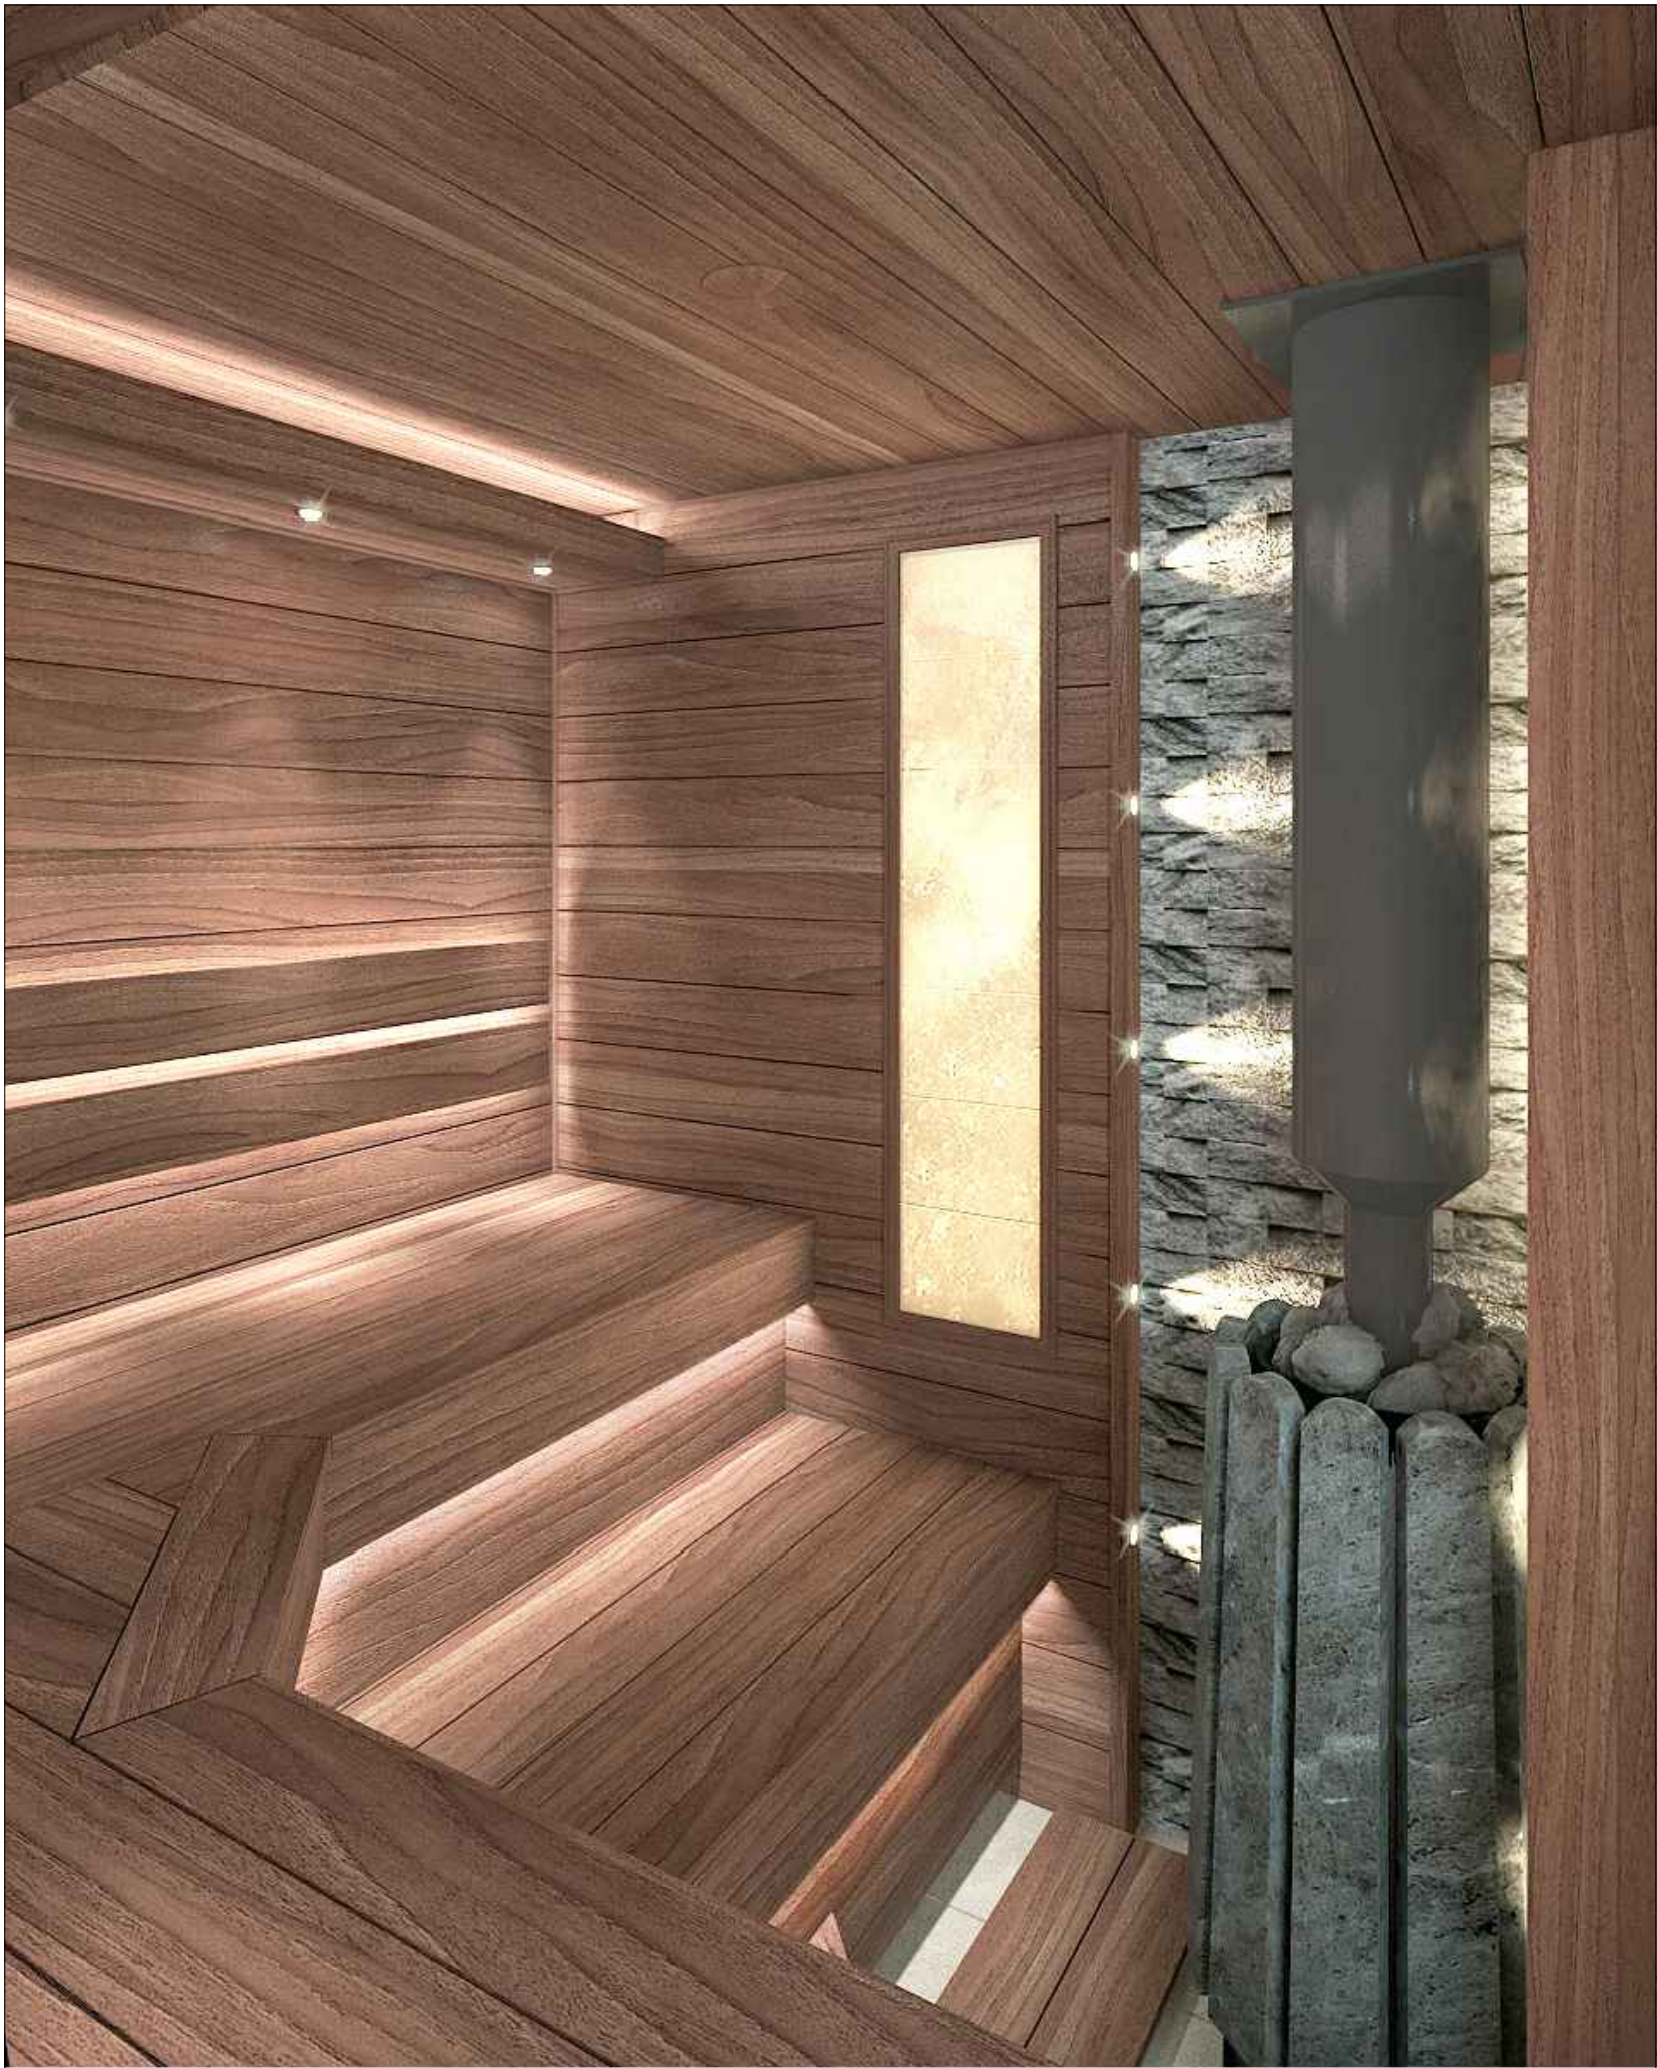

Изм.	Кол.	Лист	Чедок.	Подп.	Дата		стадия	лист	листов
заказчик							эп	15	
архитектор						ВИЗУАЛИЗАЦИЯ 4			



Изм.	Кол.	Лист	№ док.	Подп.	Дата		стадия	лист	листов
заказчик							эп	16	
архитектор									
						ВИЗУАЛИЗАЦИЯ 5			



Изм.	Кол.	Лист	Чедок.	Подп.	Дата		стадия	лист	листов
заказчик							ЭП	17	
архитектор						ВИЗУАЛИЗАЦИЯ 6			



Изм.	Кол.	Лист	Чедок.	Подп.	Дата		стадия	лист	листов
заказчик							эп	18	
архитектор						ВИЗУАЛИЗАЦИЯ 7			



Изм.	Кол.	Лист	Чедок.	Подп.	Дата		стадия	лист	листов
заказчик							эп	19	
архитектор									
						ВИЗУАЛИЗАЦИЯ 8			



Изм.	Кол.	Лист	Чедок.	Подп.	Дата			стадия	лист
заказчик								эп	20
архитектор									
						ВИЗУАЛИЗАЦИЯ 9			



Изм.	Кол.	Лист	Чедок.	Подп.	Дата		стадия	лист	листов
заказчик							эп	21	
архитектор						ВИЗУАЛИЗАЦИЯ 10			



Изм.	Кол.	Лист	Чедок.	Подп.	Дата			стадия	лист
заказчик								ЭП	22
архитектор									
						ВИЗУАЛИЗАЦИЯ 11			