


Дизайн-проект хамама




г. Севастополь
2018

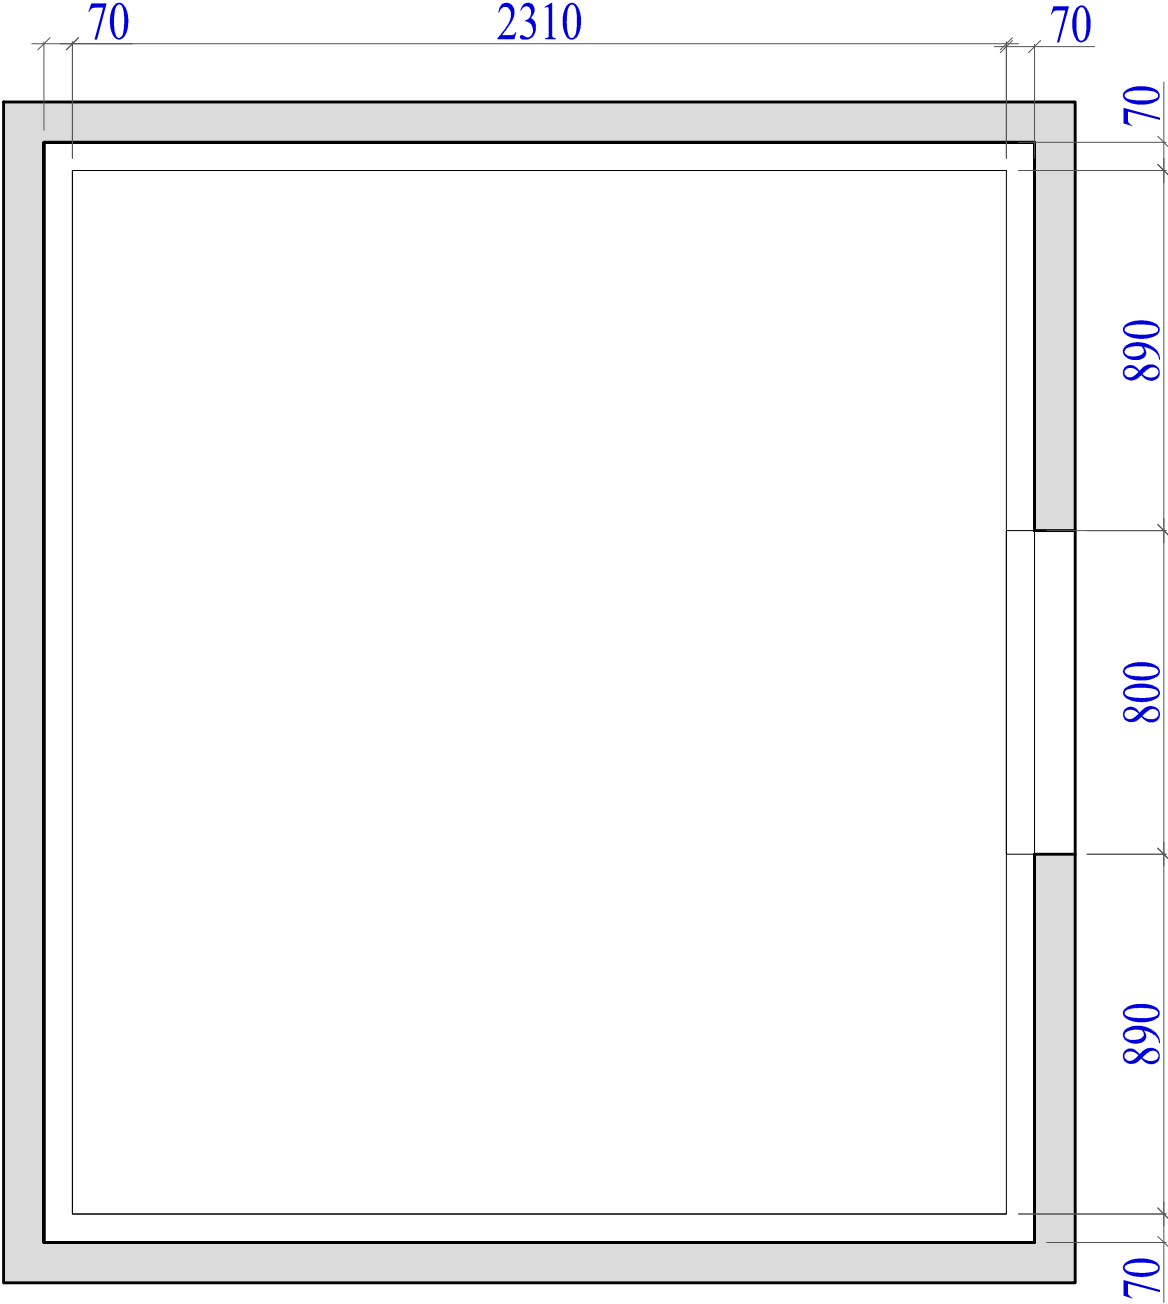


h помещения =2500мм

Изм.	Кол.	Лист	Челок.	Подп.	Дата		стадия	лист	листов
заказчик							ЭП	1	
архитектор									
						ОБМЕРНЫЙ ПЛАН			

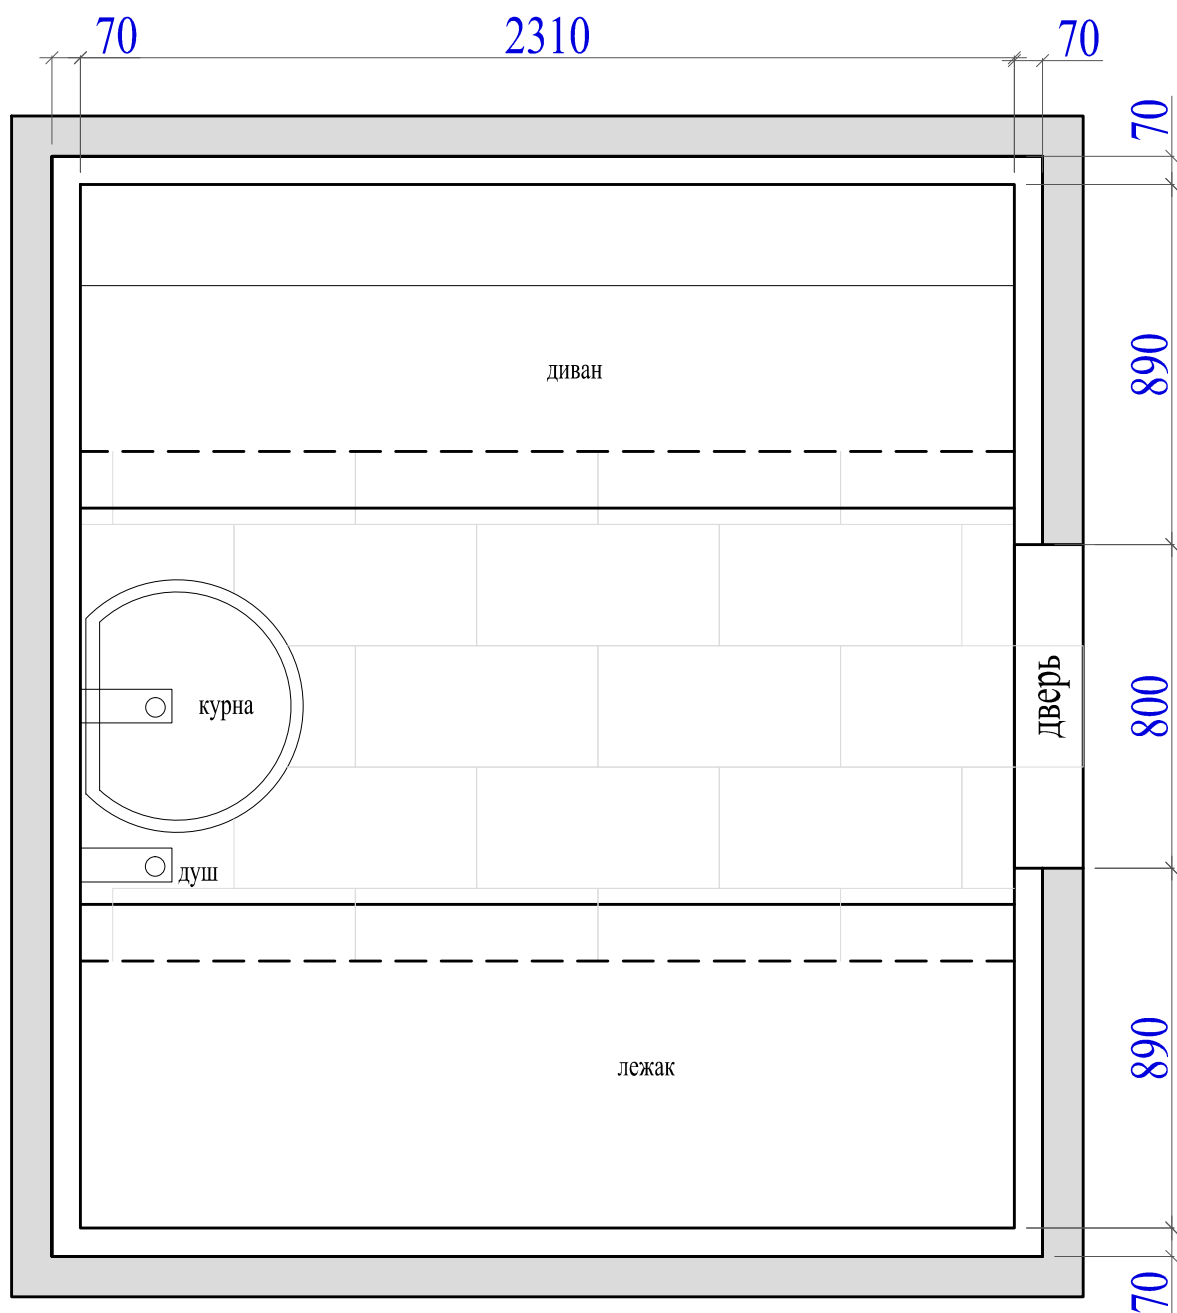


$h_{\text{помещения}} = 2500 \text{ мм}$

Изм.	Кол.	Лист	Челок.	Подп.	Дата		стадия	лист	листов
заказчик							ЭП	2	
архитектор									
						РАССТАНОВКА ОБОРУДОВАНИЯ			

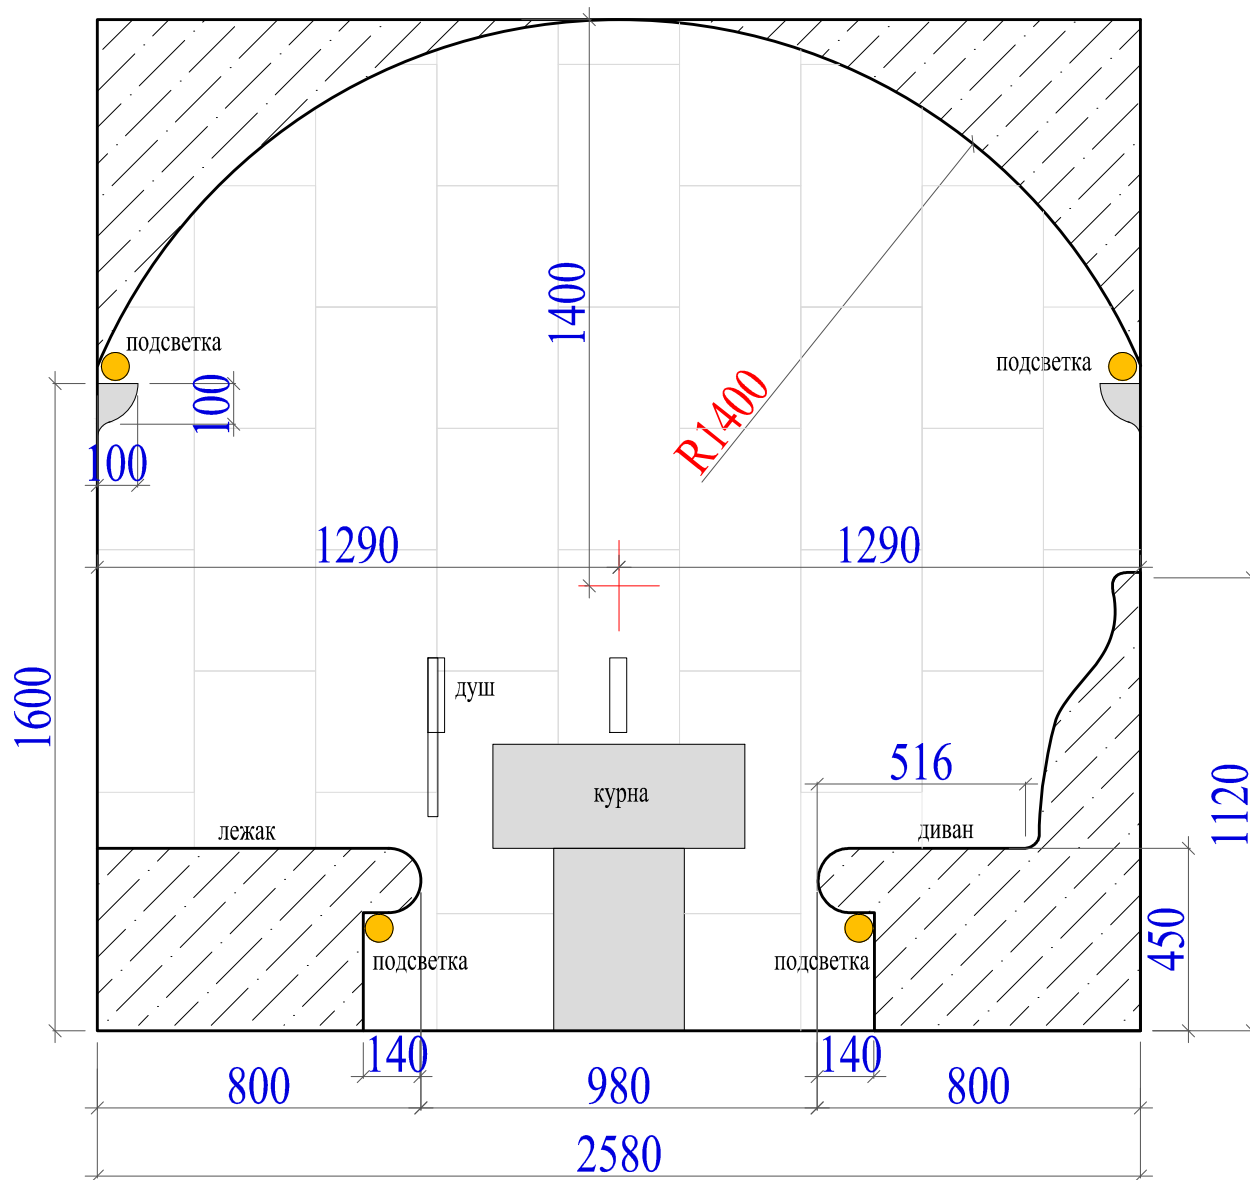


Изм.	Кол.	Лист	Челок.	Подп.	Дата		стадия	лист	листов
заказчик							ЭП	3	
архитектор									
						РАЗВЁРТКА СТЕНЫ 1			

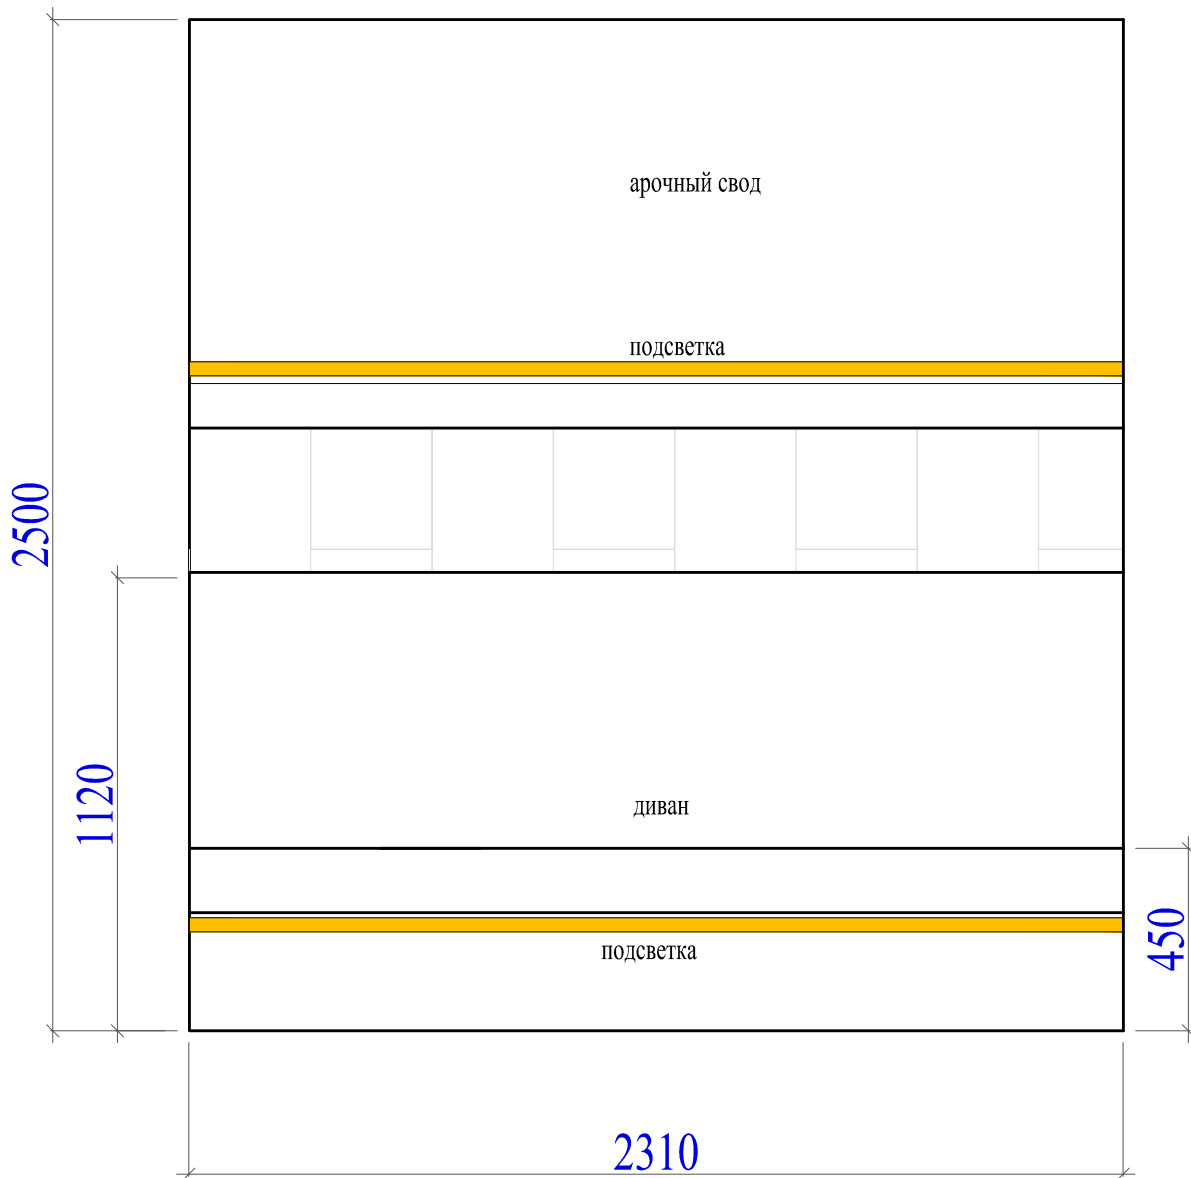

Изм.	Кол.	Лист	Челок.	Подп.	Дата		стадия	лист	листов
заказчик							ЭП	4	
архитектор									
						РАЗВЁРТКА СТЕНЫ 2			



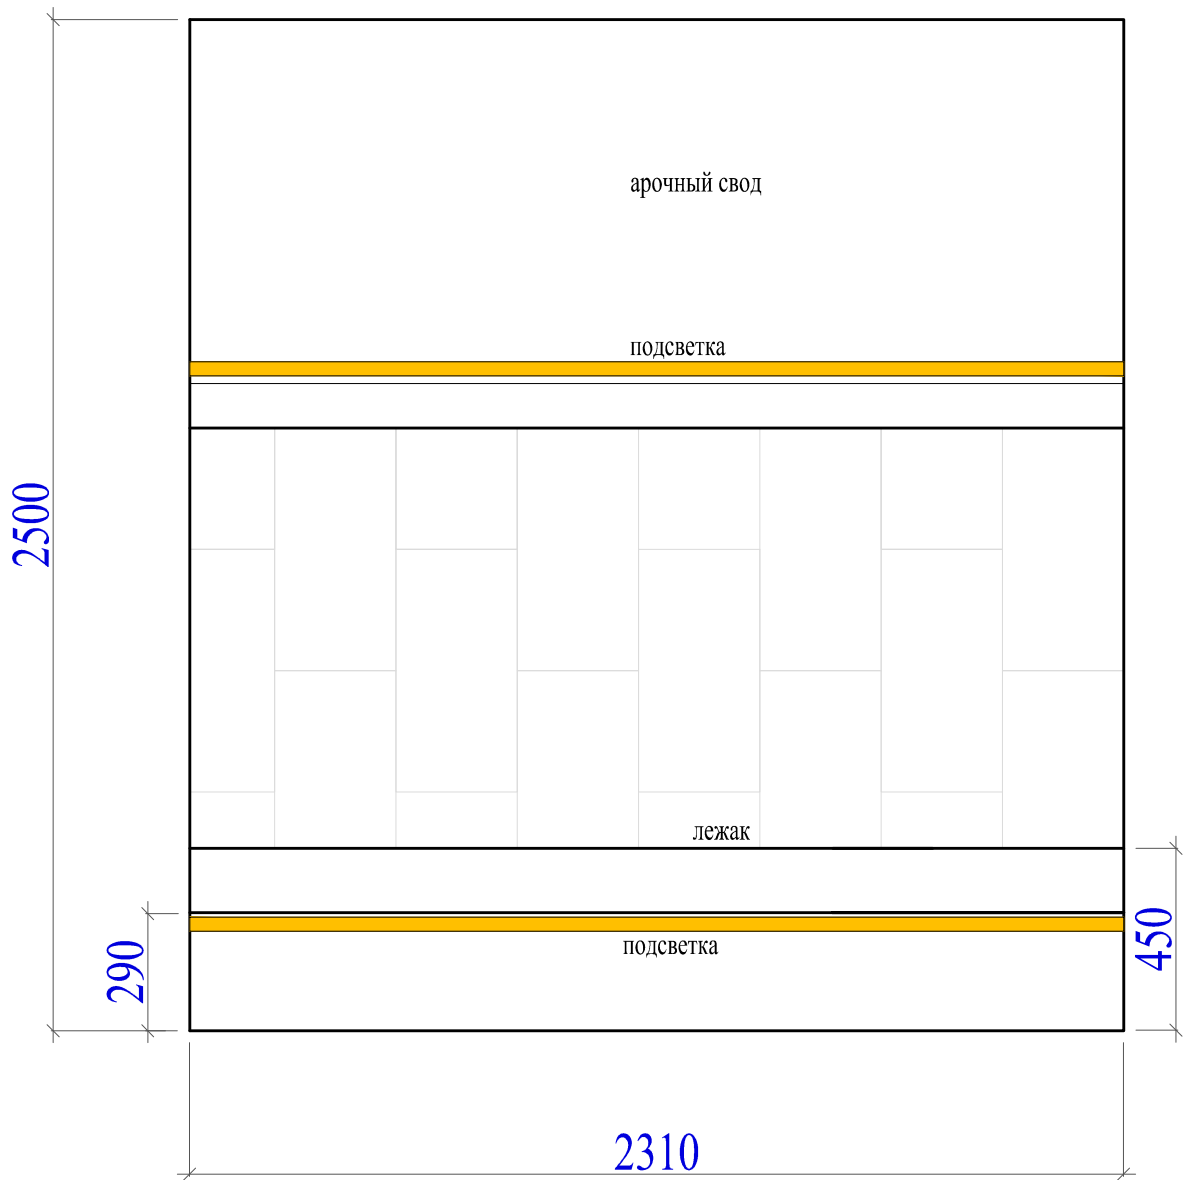

Изм.	Кол.	Лист	Челок.	Подп.	Дата		стадия	лист	листов
заказчик							ЭП	6	
архитектор									
						РАЗВЁРТКА СТЕНЫ 4			



Изм.	Кол.	Лист	Челок.	Подп.	Дата		стадия	лист	листов
заказчик							ЭП	7	
архитектор									
						ВИЗУАЛИЗАЦИЯ 1			



Изм.	Кол.	Лист	Челок.	Подп.	Дата		стадия	лист	листов
заказчик							эп	8	
архитектор						ВИЗУАЛИЗАЦИЯ 1			



Изм.	Кол.	Лист	Челок.	Подп.	Дата		стадия	лист	листов
заказчик							эп	9	
архитектор									
						ВИЗУАЛИЗАЦИЯ 1			