



Дизайн-проект бани

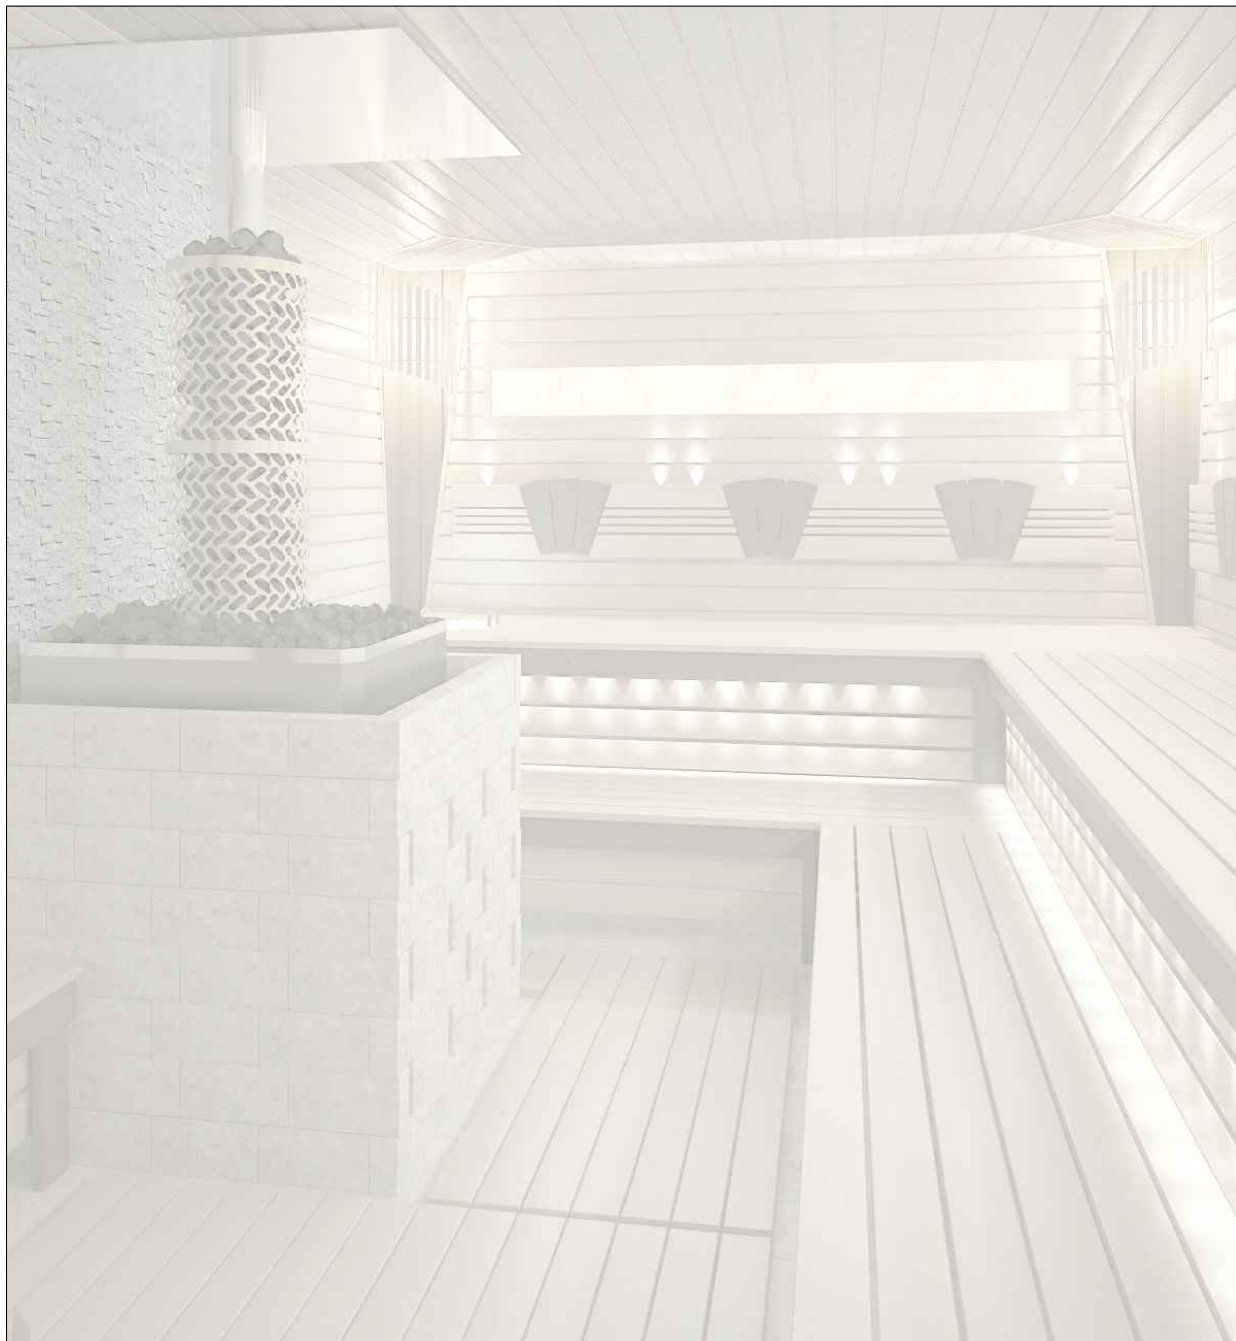


г. Севастополь
2018

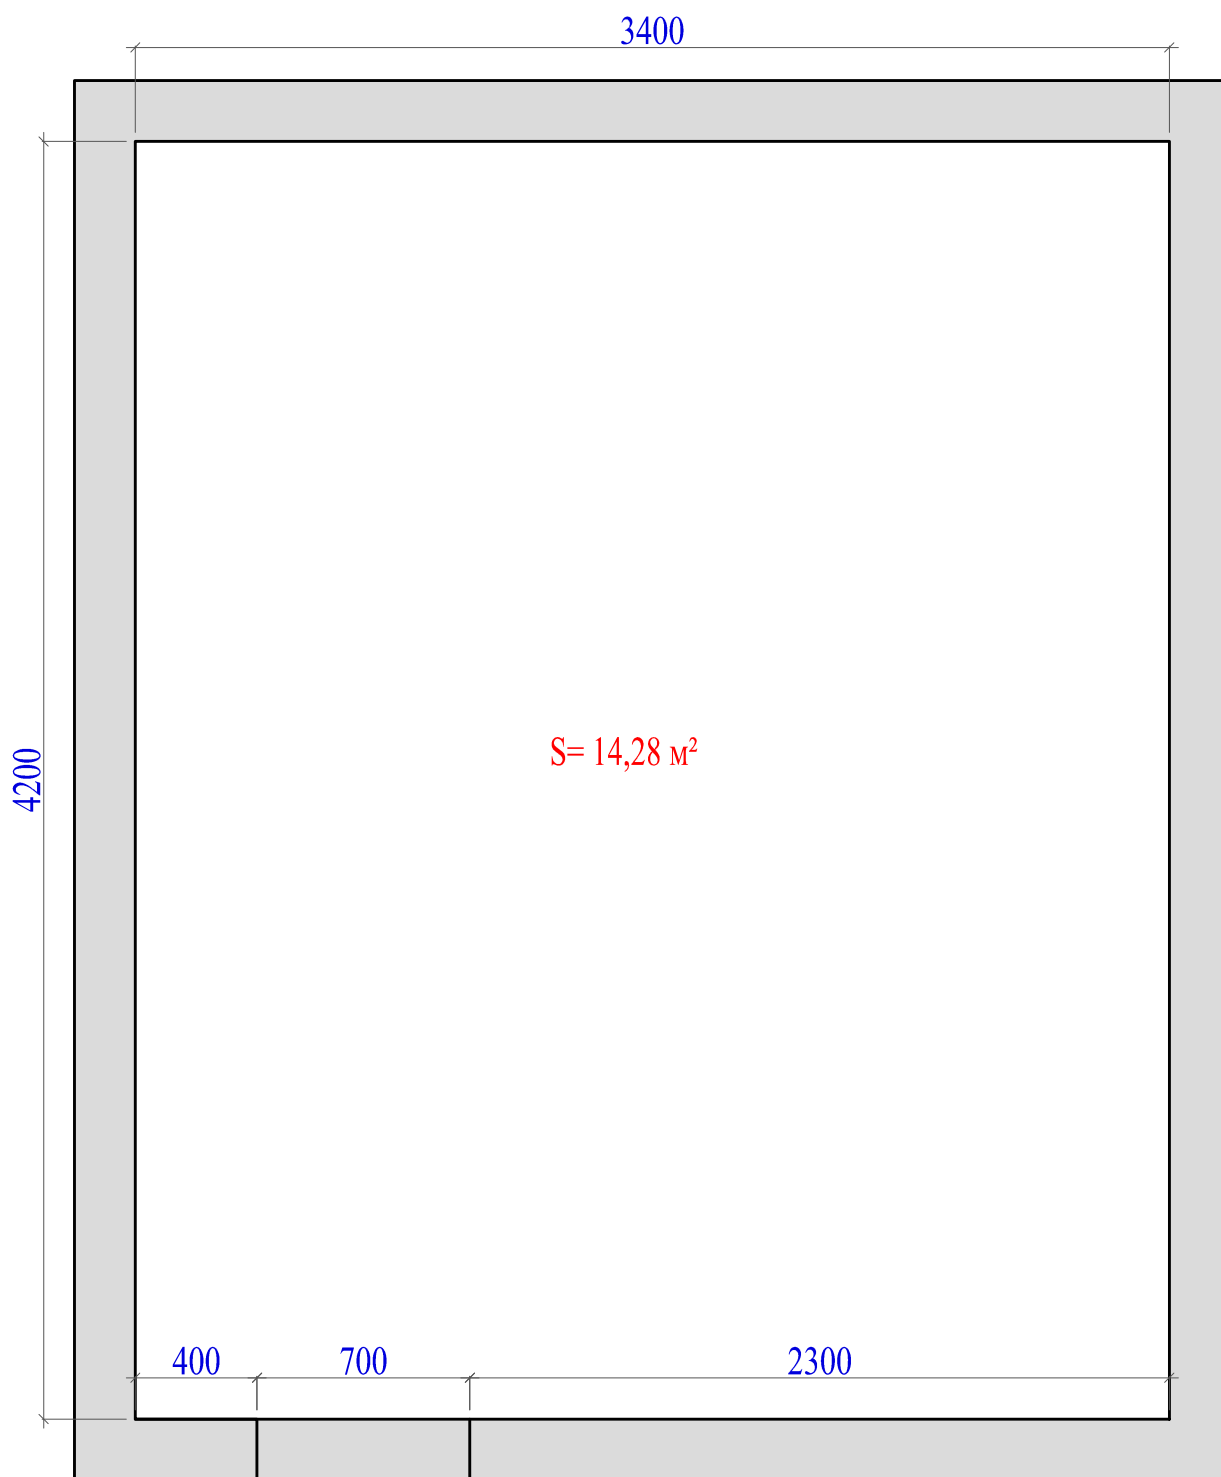


h помещения =2400мм

Изм.	Кол.	Лист	Челок.	Подп.	Дата		стадия	лист	листов
							ЭП	1	
заказчик									
архитектор									
						ОБМЕРНЫЙ ПЛАН			

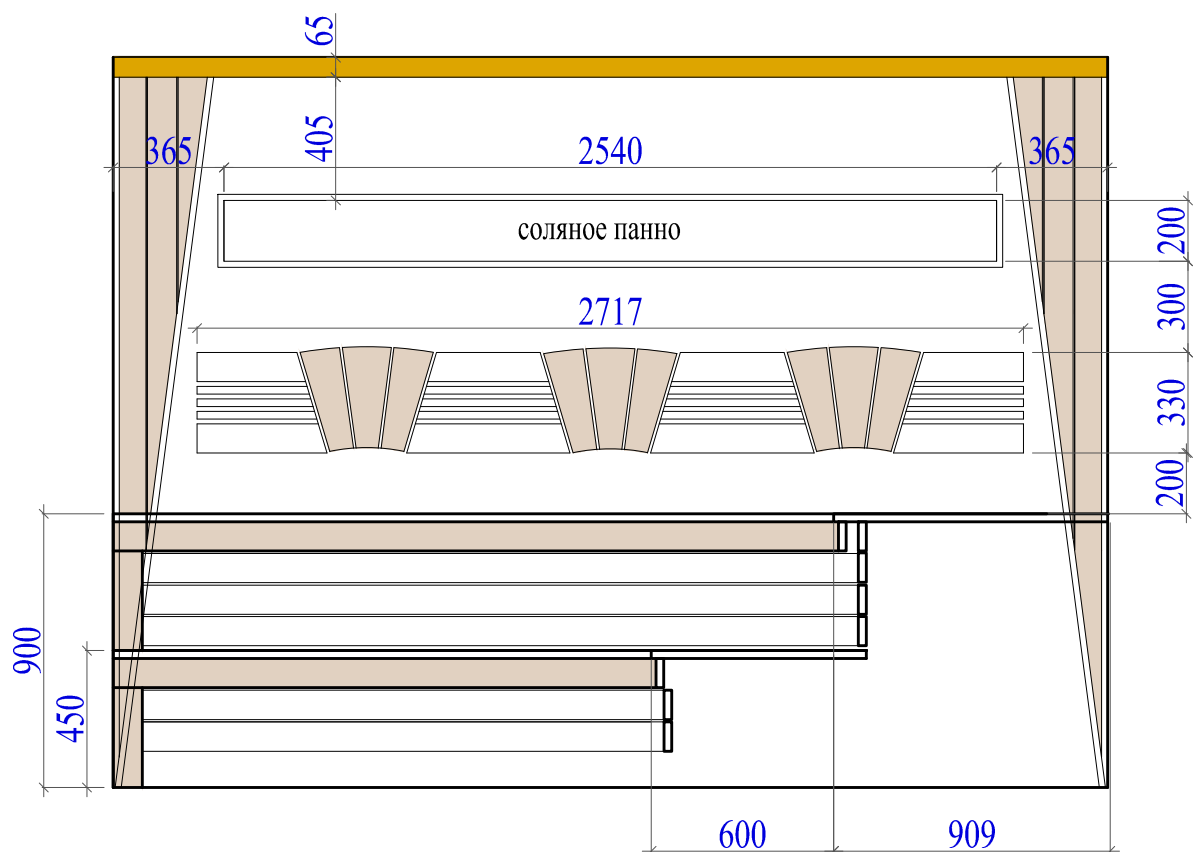


1. предусмотреть необходимый отступ от стены для монтажа подсветки за соляной плиткой
2. см визуализацию
3. в углах стыковка вагонки - Галтелями 20*20

Изм.	Кол.	Лист	Челок.	Подп.	Дата		стадия	лист	листов
заказчик							ЭП	4	
архитектор									
						РАЗВЁРТКА СТЕНЫ 1			

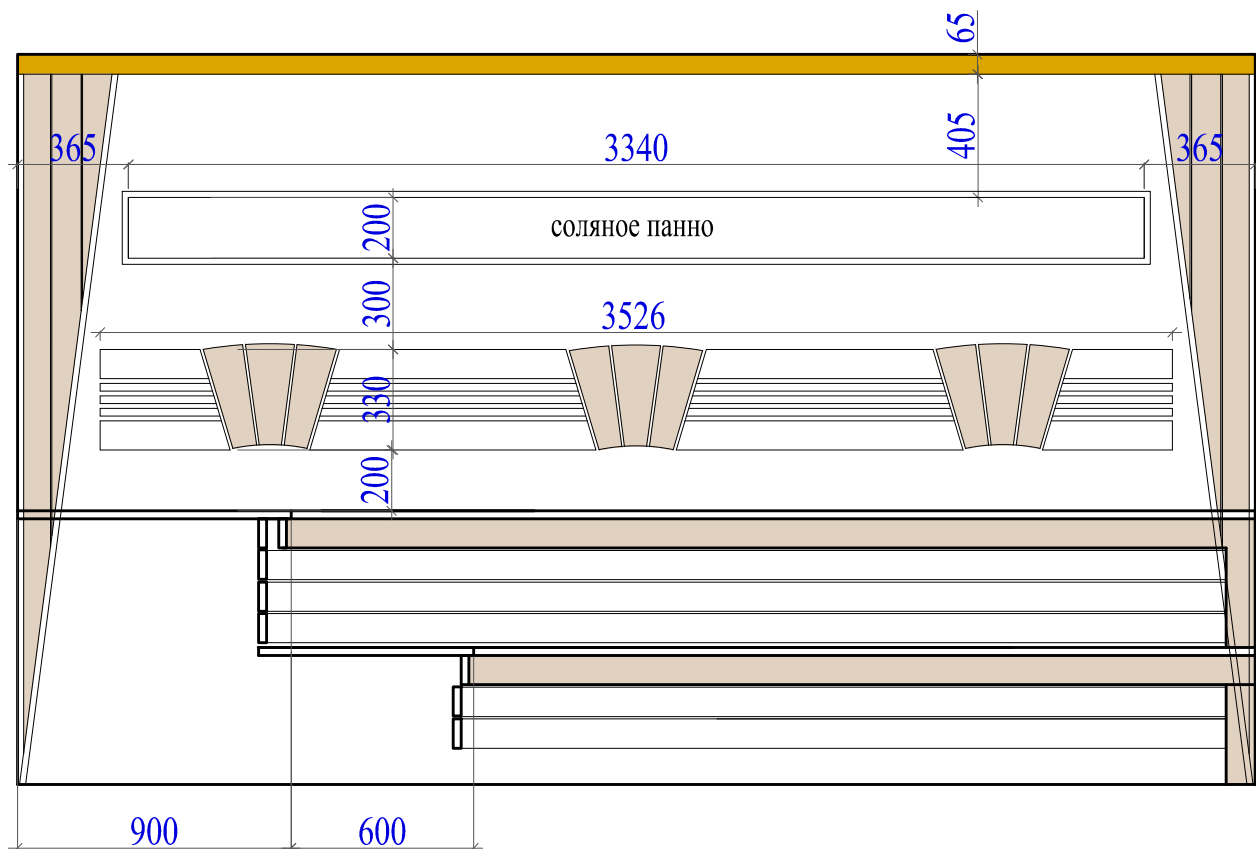

1. предусмотреть необходимый отступ от стены для монтажа подсветки за соляной плиткой
2. см визуализацию
3. в углах стыковка вагонки - Галтелями 20*20

Изм.	Кол.	Лист	Челок.	Подп.	Дата		стадия	лист	листов
заказчик							ЭП	5	
архитектор									
						РАЗВЁРТКА СТЕНЫ 2			

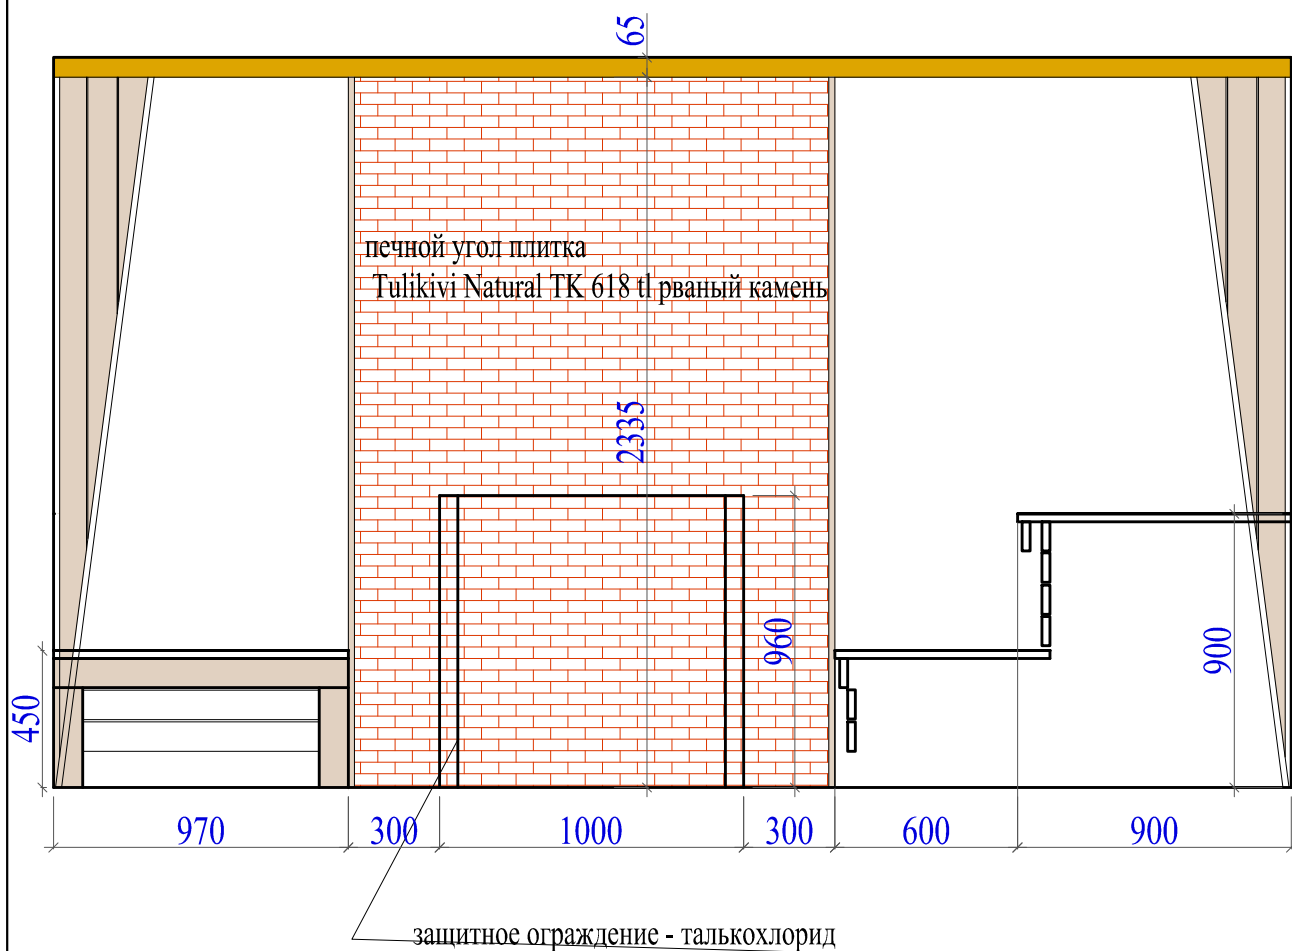


1. предусмотреть необходимый отступ от стены для монтажа подсветки за соляной плиткой
2. см визуализацию
3. в углах стыковка вагонки - Галтелями 20*20


Изм.	Кол.	Лист	Челок.	Подп.	Дата		стадия	лист	листов
заказчик							ЭП	5	
архитектор									
						РАЗВЁРТКА СТЕНЫ 2			



Изм.	Кол.	Лист	Челок.	Подп.	Дата		стадия	лист	листов
заказчик							эп	8	
архитектор						ВИЗУАЛИЗАЦИЯ 1			

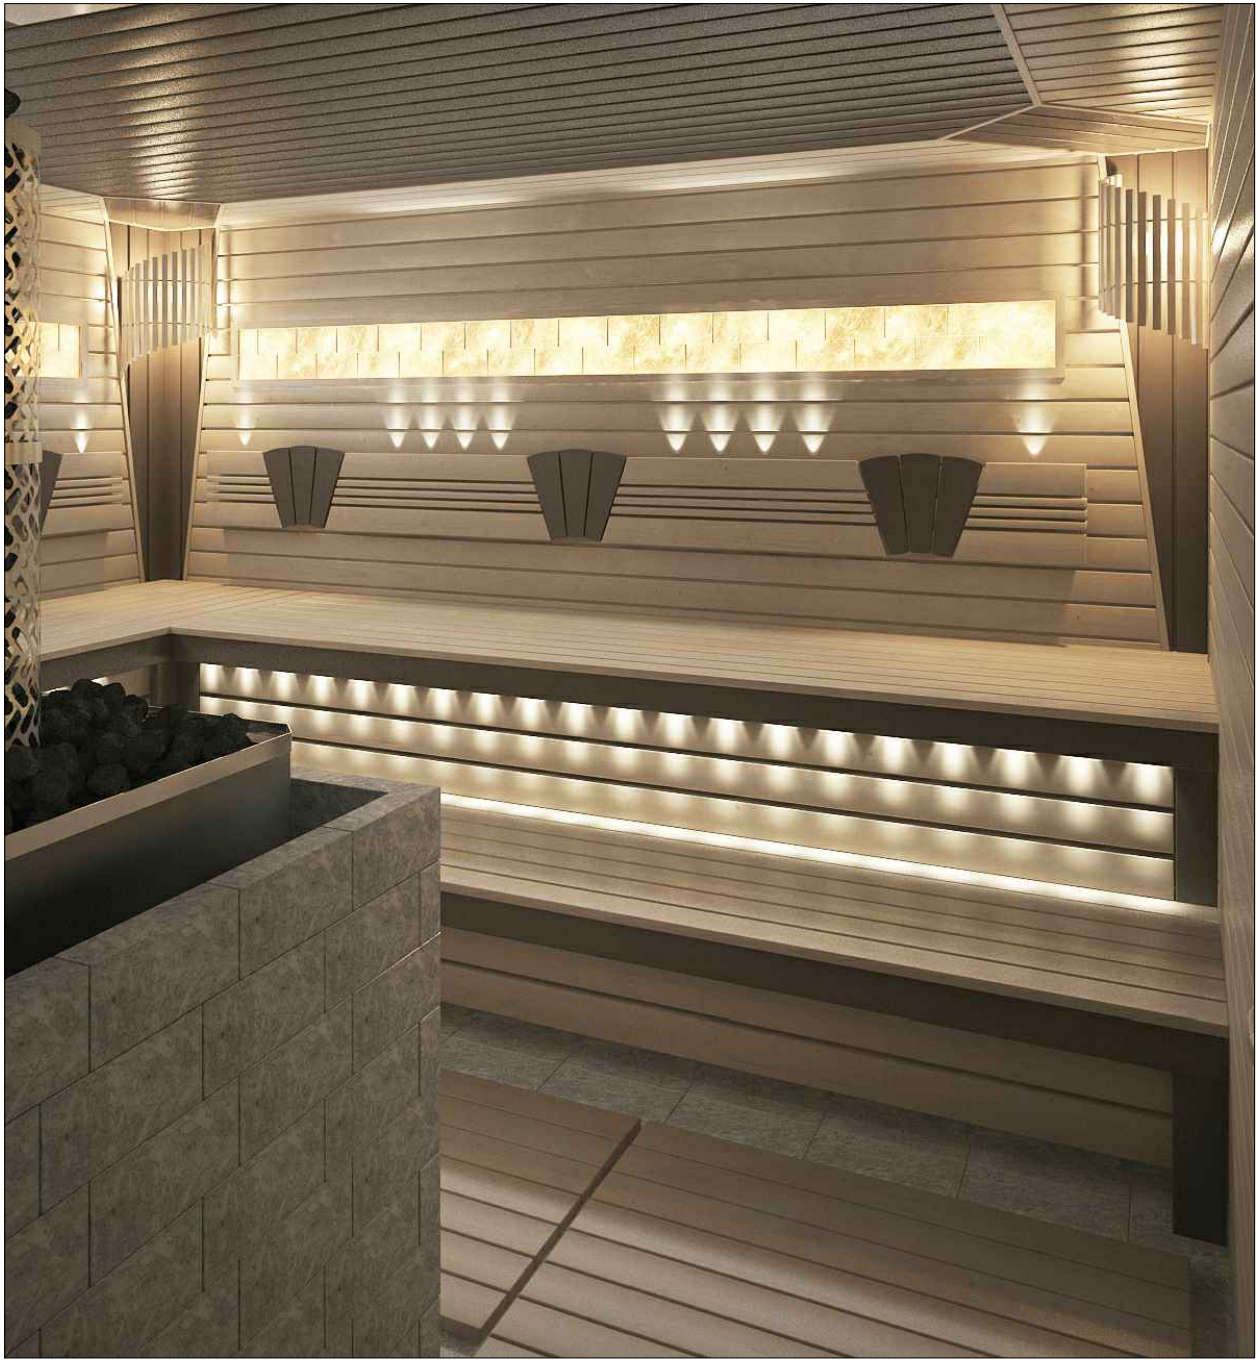


Изм.	Кол.	Лист	Челок.	Подп.	Дата		стадия	лист	листов
заказчик							эп	9	
архитектор						ВИЗУАЛИЗАЦИЯ 2			

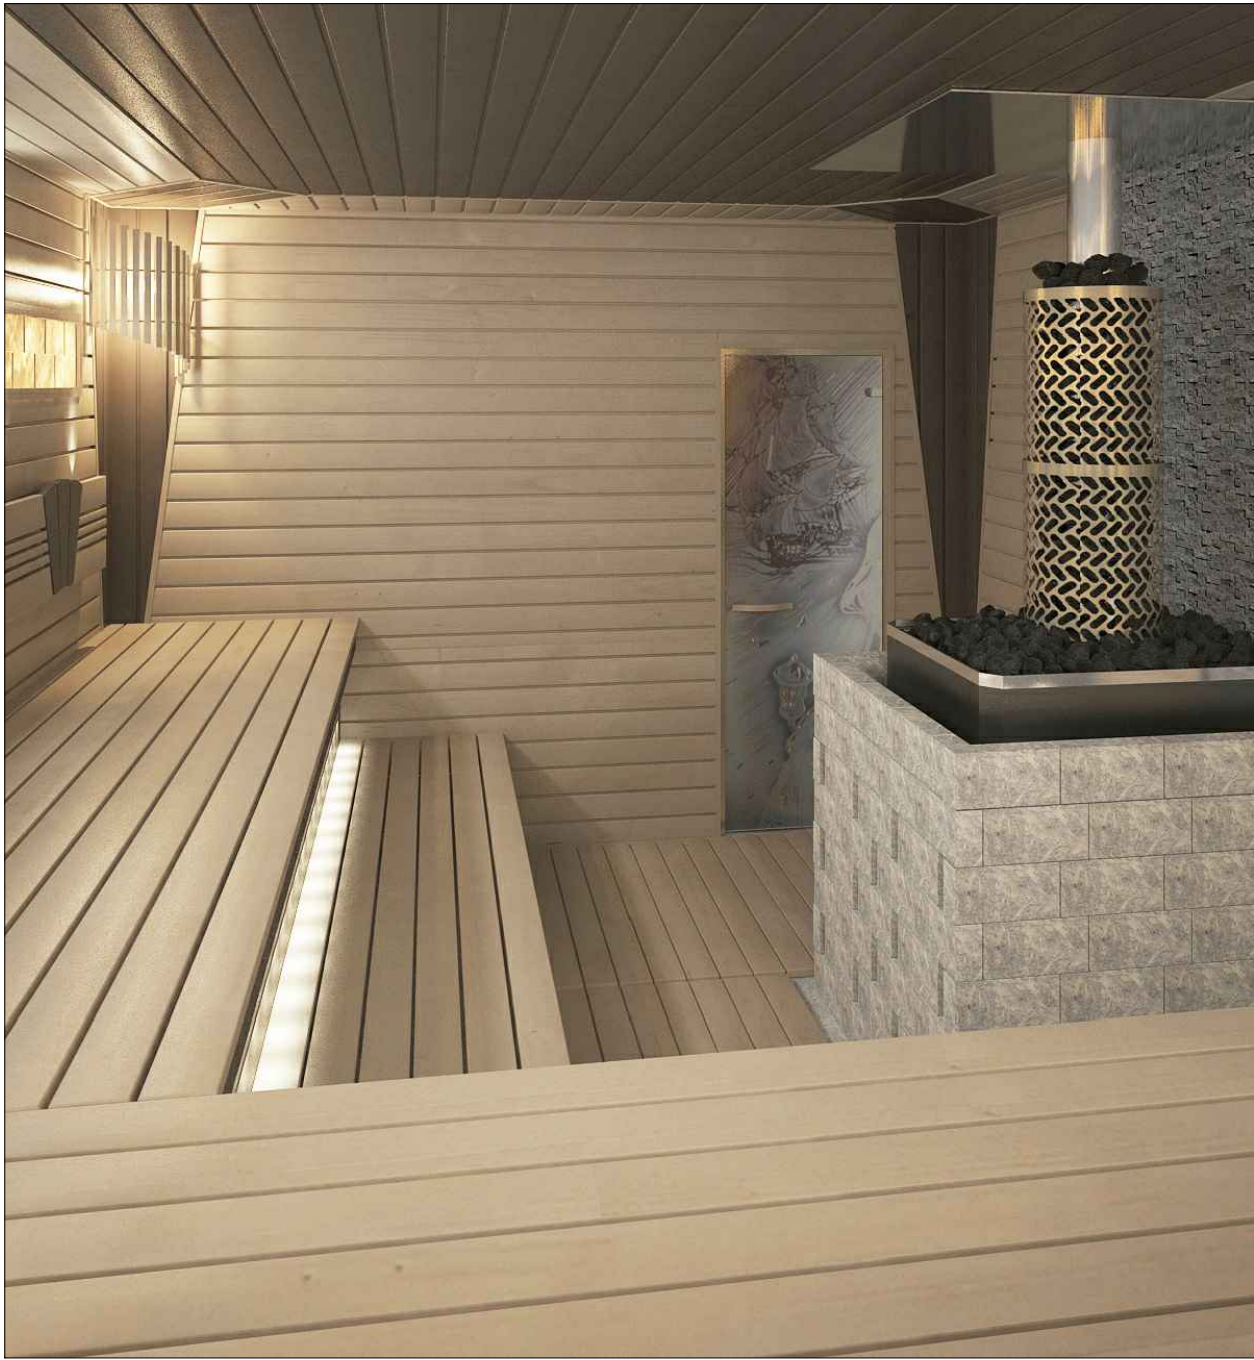

Изм.	Кол.	Лист	Челок.	Подп.	Дата		стадия	лист	листов			
заказчик							эп	10				
архитектор												
						ВИЗУАЛИЗАЦИЯ 3						



Изм.	Кол.	Лист	Челок.	Подп.	Дата		стадия	лист	листов
заказчик							эп	11	
архитектор						ВИЗУАЛИЗАЦИЯ 4			

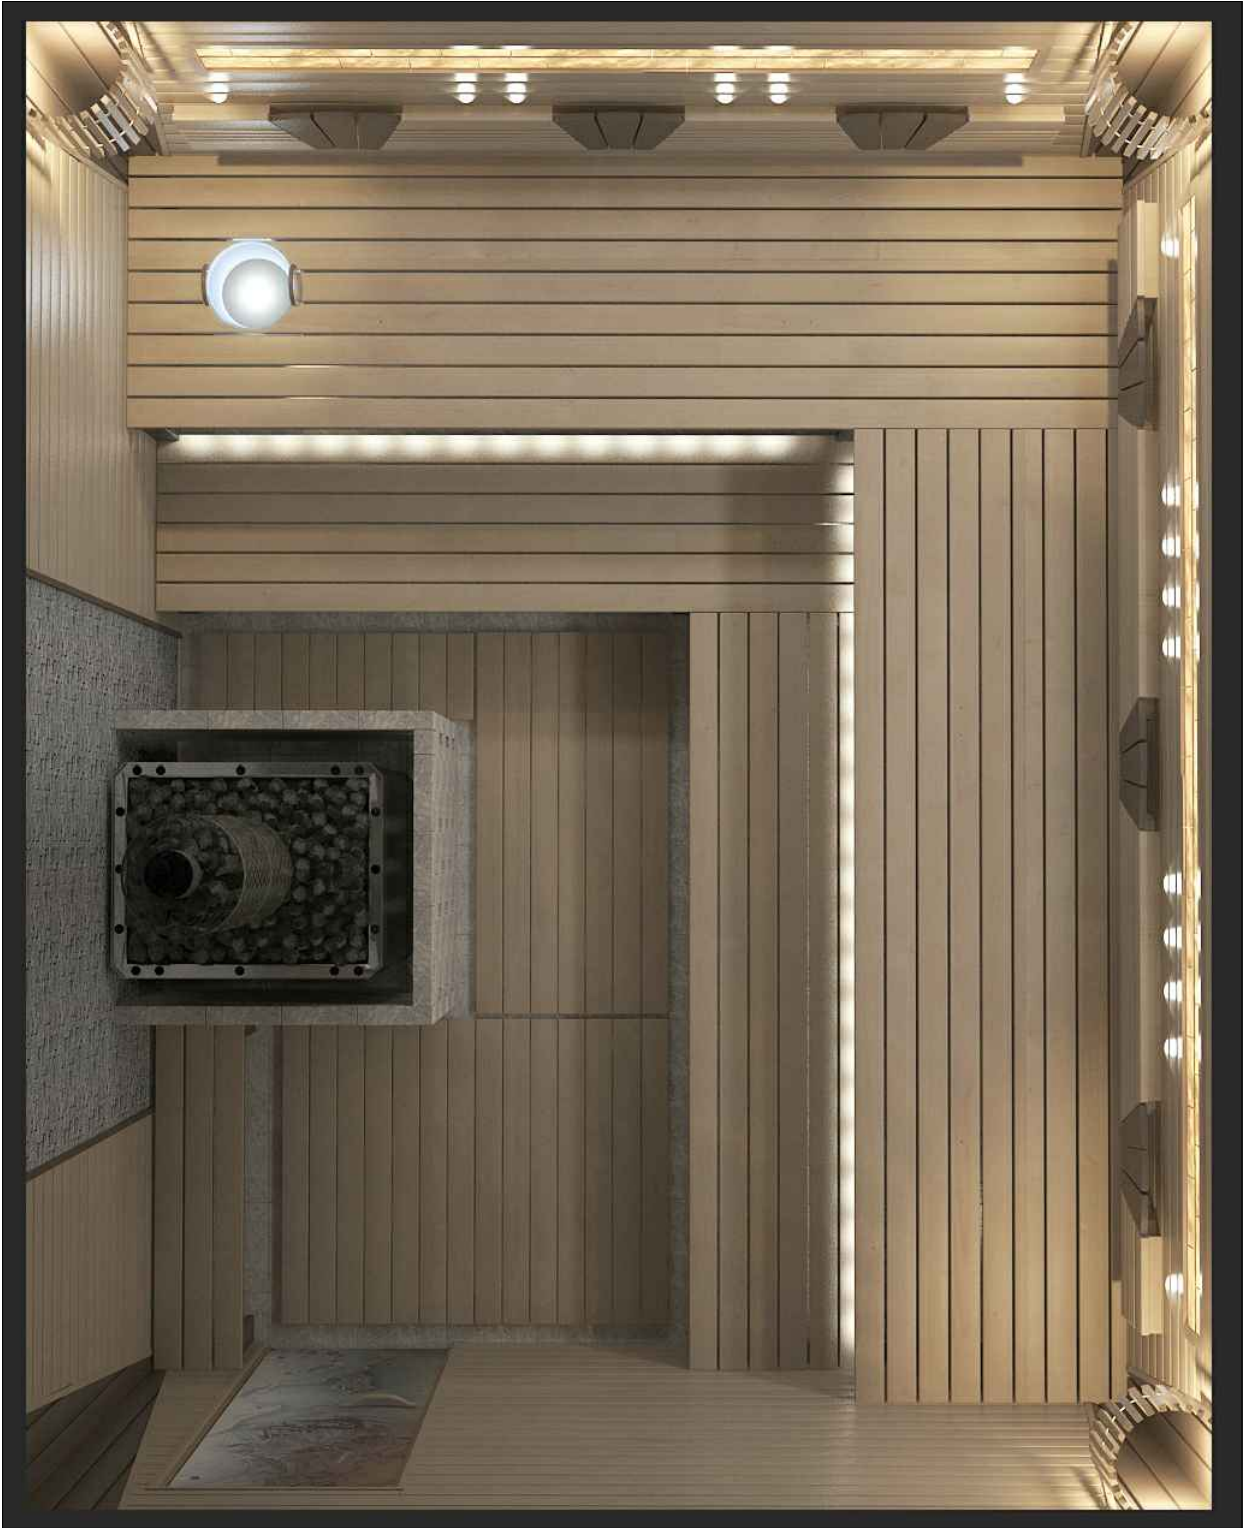

Изм.	Кол.	Лист	Челок.	Подп.	Дата		стадия	лист	листов
заказчик							эп	11	
архитектор									
						ВИЗУАЛИЗАЦИЯ 5			